


माननीय मुख्यमंत्री घोषणा संख्या 550/2019 के अन्तर्गत जनपद नैनीताल के विधान सभा क्षेत्र भीमताल में राष्ट्रीय राजमार्ग संख्या-87(109) में काठगोदाम से रानीबाग प्रभाग हेतु बाईपास मोटर मार्ग तथा 90 मी० स्पांन स्टील गर्डर(पुल) मोटर मार्ग के निर्माण हेतु क्षेतिपूरक वृक्षारोपण स्थल।

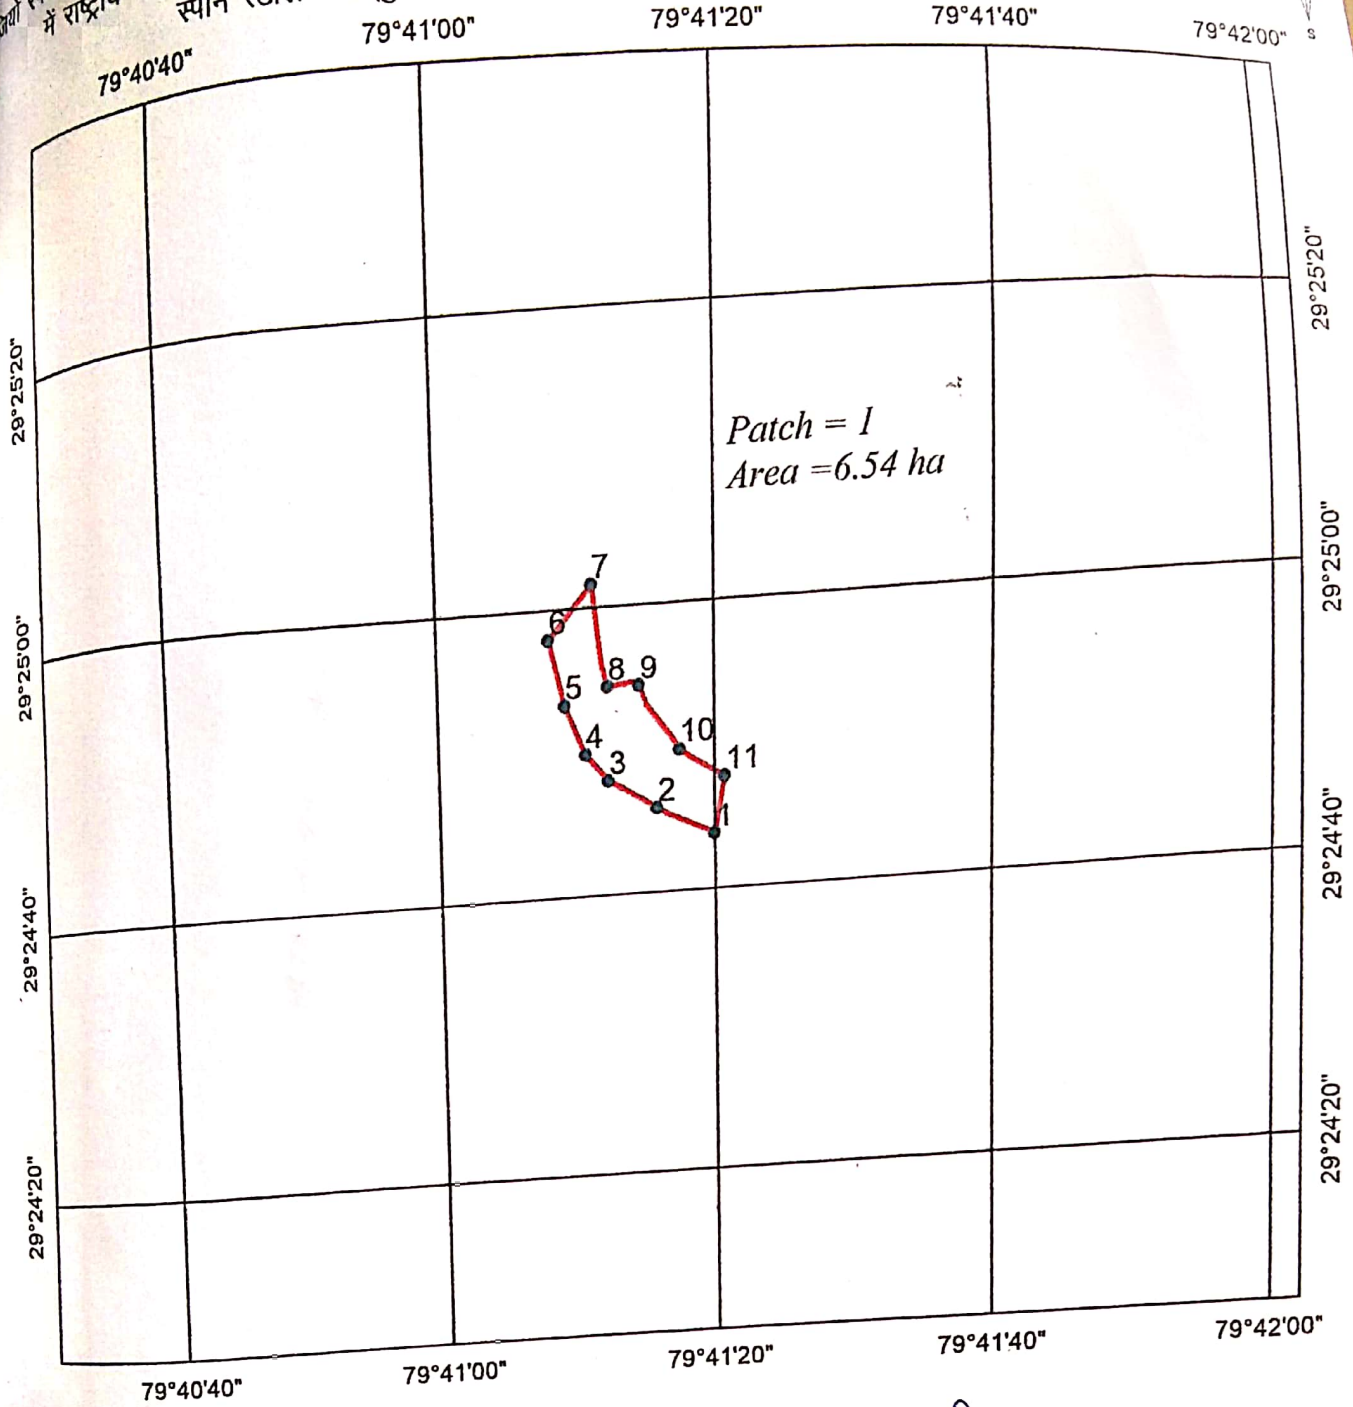


Legend

- GPS_Points
- Proposed_Land



ID	Longitude	Latitude
1	79°41'19.96"E	29°24'43.84"N
2	79°41'15.83"E	29°24'45.88"N
3	79°41'12.27"E	29°24'47.98"N
4	79°41'10.65"E	29°24'49.89"N
5	79°41'9.18"E	29°24'53.34"N
6	79°41'8.11"E	29°24'57.90"N
7	79°41'11.24"E	29°25'1.49"N
8	79°41'12.29"E	29°24'54.44"N
9	79°41'14.57"E	29°24'54.41"N
10	79°41'17.45"E	29°24'49.85"N
11	79°41'20.72"E	29°24'47.77"N

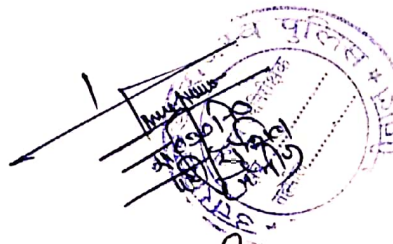

प्रभागीय वनाधिकारी
नैनीताल वन प्रभाग, नैनीताल

वनाधिकारी
नैनीताल

जिलाधिकारी
नैनीताल.

वन क्षेत्राधिकारी
मनोरा वन क्षेत्र

नैनीताल वन प्रभाग, नैनीताल

सहायक अभियन्ता
अस्थाई खण्ड, लो० नि० वि०
भवानी (नैनीताल)

अस्थाई खण्ड, लो० नि० वि०
भवानी (नैनीताल)

तथा 90 मी० स्पाइन स्टील गर्डर (पुल) मोनो ट्राम्प में निर्मित संख्या 87/109) में काठगोदान से रानीबाग प्रभाग हेतु बार्डिंग्स मोटर मार्ग



Proposed Land

सहस्रिक अभियाना

500.00
प्रदाते (तेनीतान)

जिलाधिकारी
नेनीताल.