


जनपद अल्मोड़ा के अन्तर्गत विधानसभा क्षेत्र जागेश्वर में भगरतोला-चमुवा-कपकोली
मोटर मार्ग के नव निर्माण का कार्य। (लम्बाई 8.00 किमी०)

1.3

1:50,000

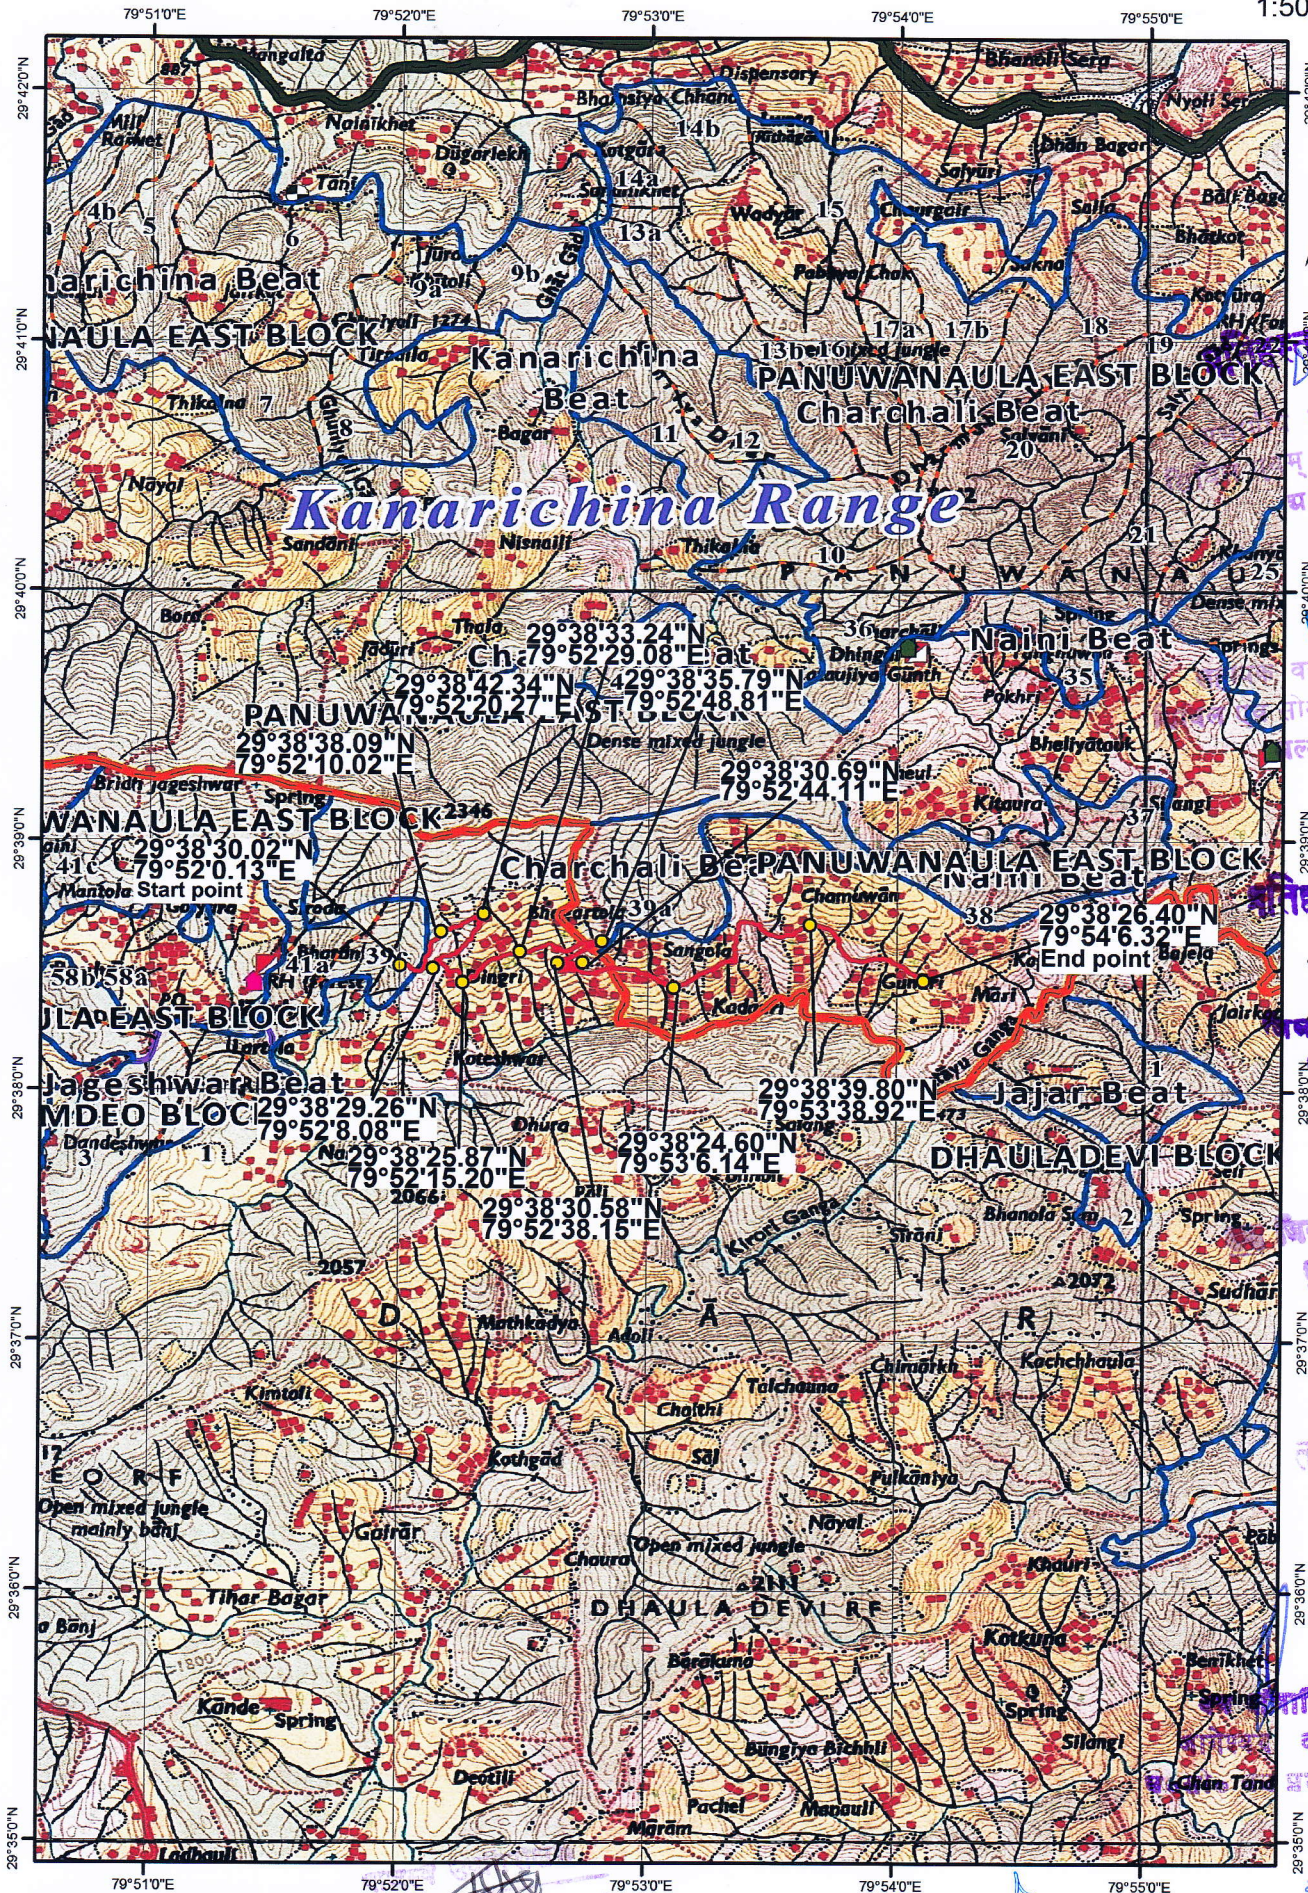

निर्वाहक
व्यवस्थापक,
मूल्य वन प्रभु
अल्मोड़ा.

वन प्रभु
मूल्य वन प्रभु,
अल्मोड़ा।

निर्वाहक
मूल्य वन प्रभु,
अल्मोड़ा।

निर्वाहक
मूल्य वन प्रभु,
अल्मोड़ा।

- Proposed Road Alignment
- Alignment Coordinates
- Existing Road
- Forest Boundary
- Forest Block Boundary

ज.ए.

सहायक अभियन्ता,
निर्माण खण्ड, लो० नि० वि०
अल्मोड़ा

अधिसूची अभियन्ता,
निर्माण खण्ड, लो० नि० वि०
अल्मोड़ा