


डिजिटल मैप – जनपद रुद्रप्रयाग के अन्तर्गत घनसाली मयाली मोटर मार्ग पर स्थित कुटमुण पुल से उछना हैचल तक मोटर मार्ग के निर्माण हेतु (लम्बाई – 5.000 कि०मी०)

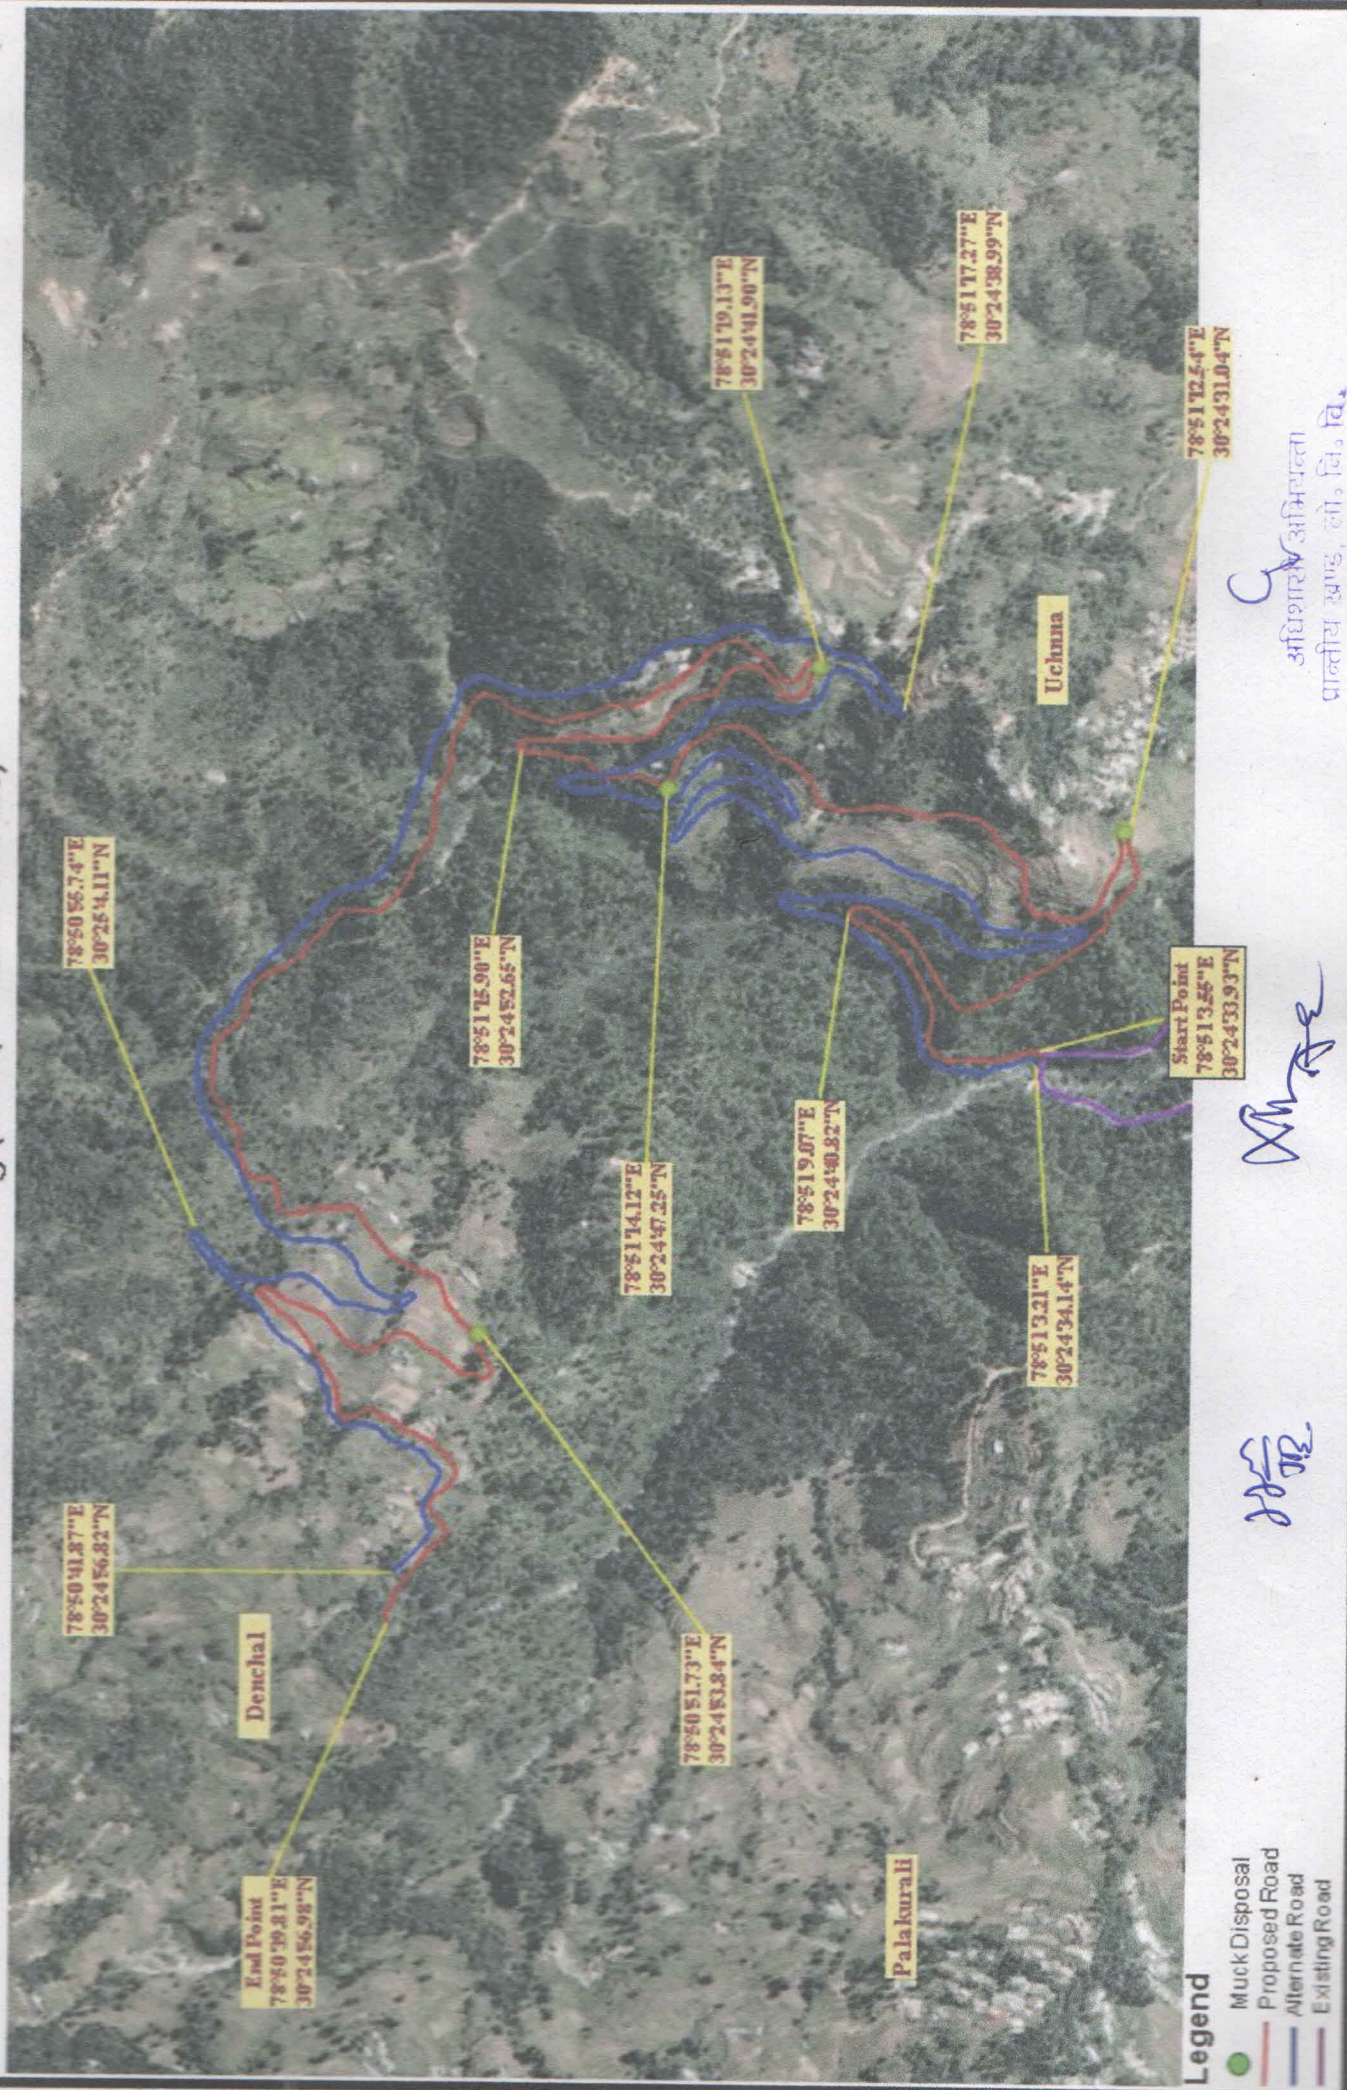

अधिशारक अभिलेखिता
प्रांतीय खण्ड, लो. नि. वि.

Handwritten signature/initials.

Handwritten signature/initials.