

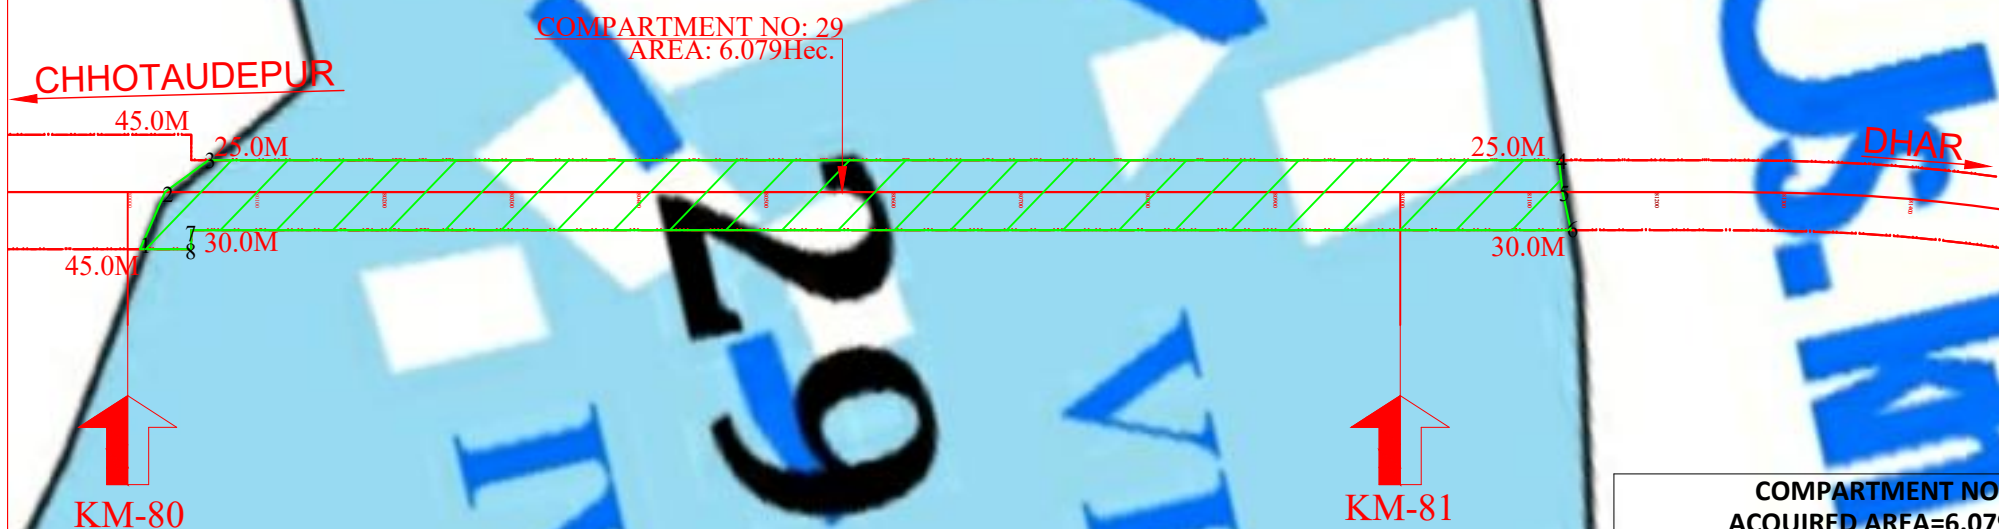


छोटाउदेपूर-धार नई बडी लाईन परियोजना के लिए अर्जन किए जाने वाली वन भूमि की जानकारी,
बनपरिक्षेत्र: जोबट, कक्ष: 29

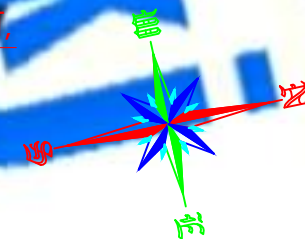

COMPARTMENT NO. 29 ACQUIRED AREA=6.079 Hec.		
POINT NO.	LATITUDE	LONGITUDE
1	22°27' 46.98"N	74°37' 51.36"E
2	22°27' 48.44"N	74°37'52.05"E
3	22°27' 49.26"N	74°37'53.24"E
4	22°27' 49.34"N	74°38'30.38"E
5	22°27' 48.53"N	74°38'30.48"E
6	22°27' 47.55"N	74°38'30.71"E
7	22°27' 47.47"N	74°37'52.77"E
8	22°27' 46.98"N	74°37'52.77"E

छोटाउदेपूर-धार नई बूटी बाईपास योजना के लिए अर्जन किए जाने वाली वन भूमि की जानकारी,
परिक्षेत्र: जोबट, कक्ष: 30

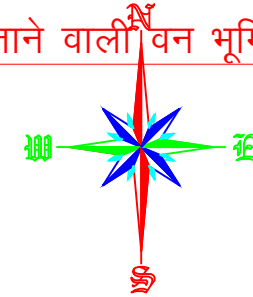

COMPARTMENT NO: 30
AREA: 0.286Hec.

30

COMPARTMENT NO. 30 ACQUIRED AREA=0.286 Hec.		
POINT NO.	LATITUDE	LONGITUDE
1	22°26' 24.29"N	74°37' 50.07"E
2	22°26' 27.01"N	74°37'50.45"E
3	22°26' 26.03"N	74°37'52.76"E
4	22°26' 24.98"N	74°37'51.85"E
5	22°26' 25.49"N	74°37'51.18"E