


NAME OF PROJECT – CITY GAS DISTRIBUTION NETWORK, TAJ TRAPEZIUM ZONE

PROPOSAL NO. FP/UP/OTHERS/7811/2014

(FOR COMPENSATORY PLANTATION)

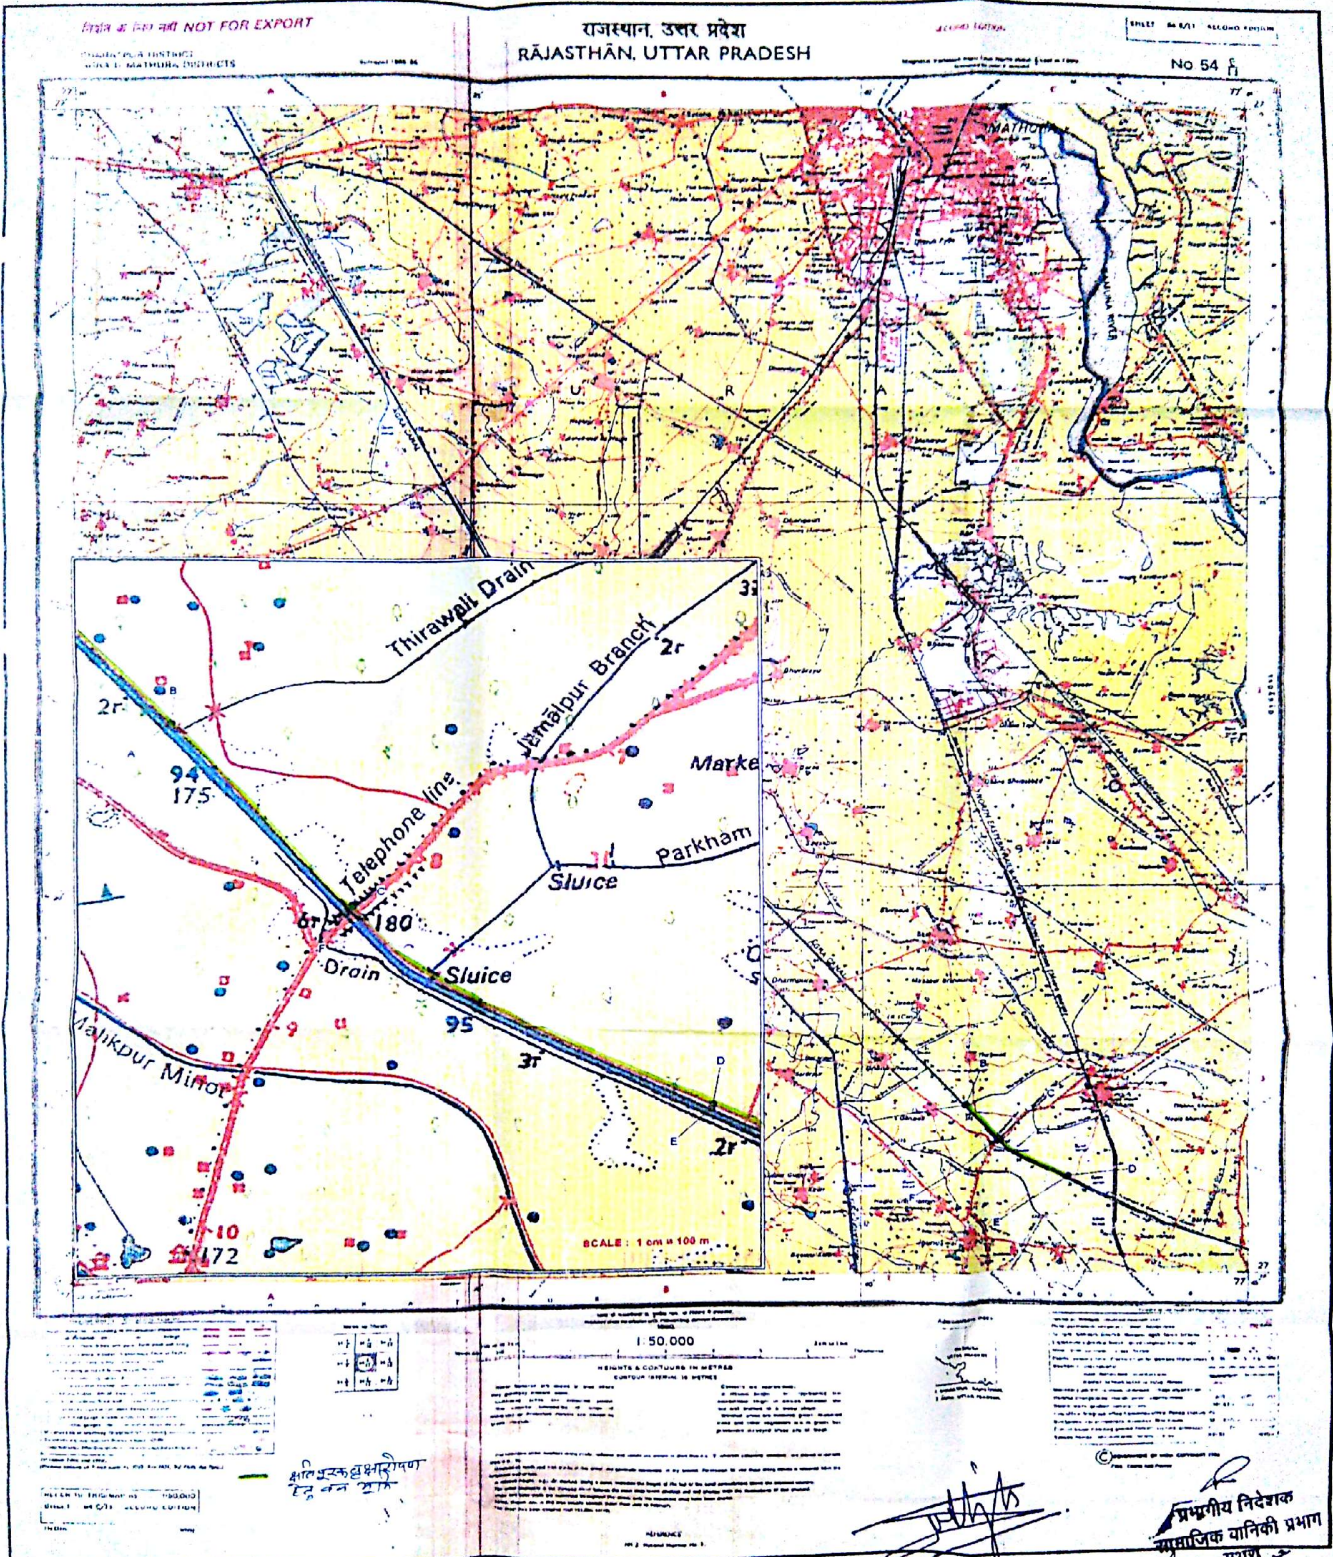

क्षेत्रीय वन अधिकारी
मथुरा रेंज (मथुरा)

एस. पी. सिंह / S.P. SINGH
सिटी गैस प्रबंधक (परियोजना) / Sr. Manager (Project)
गैस लिमिटेड / GAIL GAS LIMITED
डी-35/36, जुबिली टॉवर, सेक्टर-1,
बी-35 & 36, Jubilee Tower, 13th Floor, Sector-1,
नोएडा-201301 (उत्तर प्रदेश) / NOIDA-201301 (U.P.)

प्रभुवीर निदेशक
मासाजिक यानिकी प्रभाग
मथुरा