


NAME OF WORK – CONSTRUCTION OF CHANDAK MAIELA TARIGOWN MOTOR ROAD IN DISTRICT PITHORAGARH (LENGTH - 4.00 KM).

DIGITAL MAP (PLANTATION AREA SHOWN ON MAP)

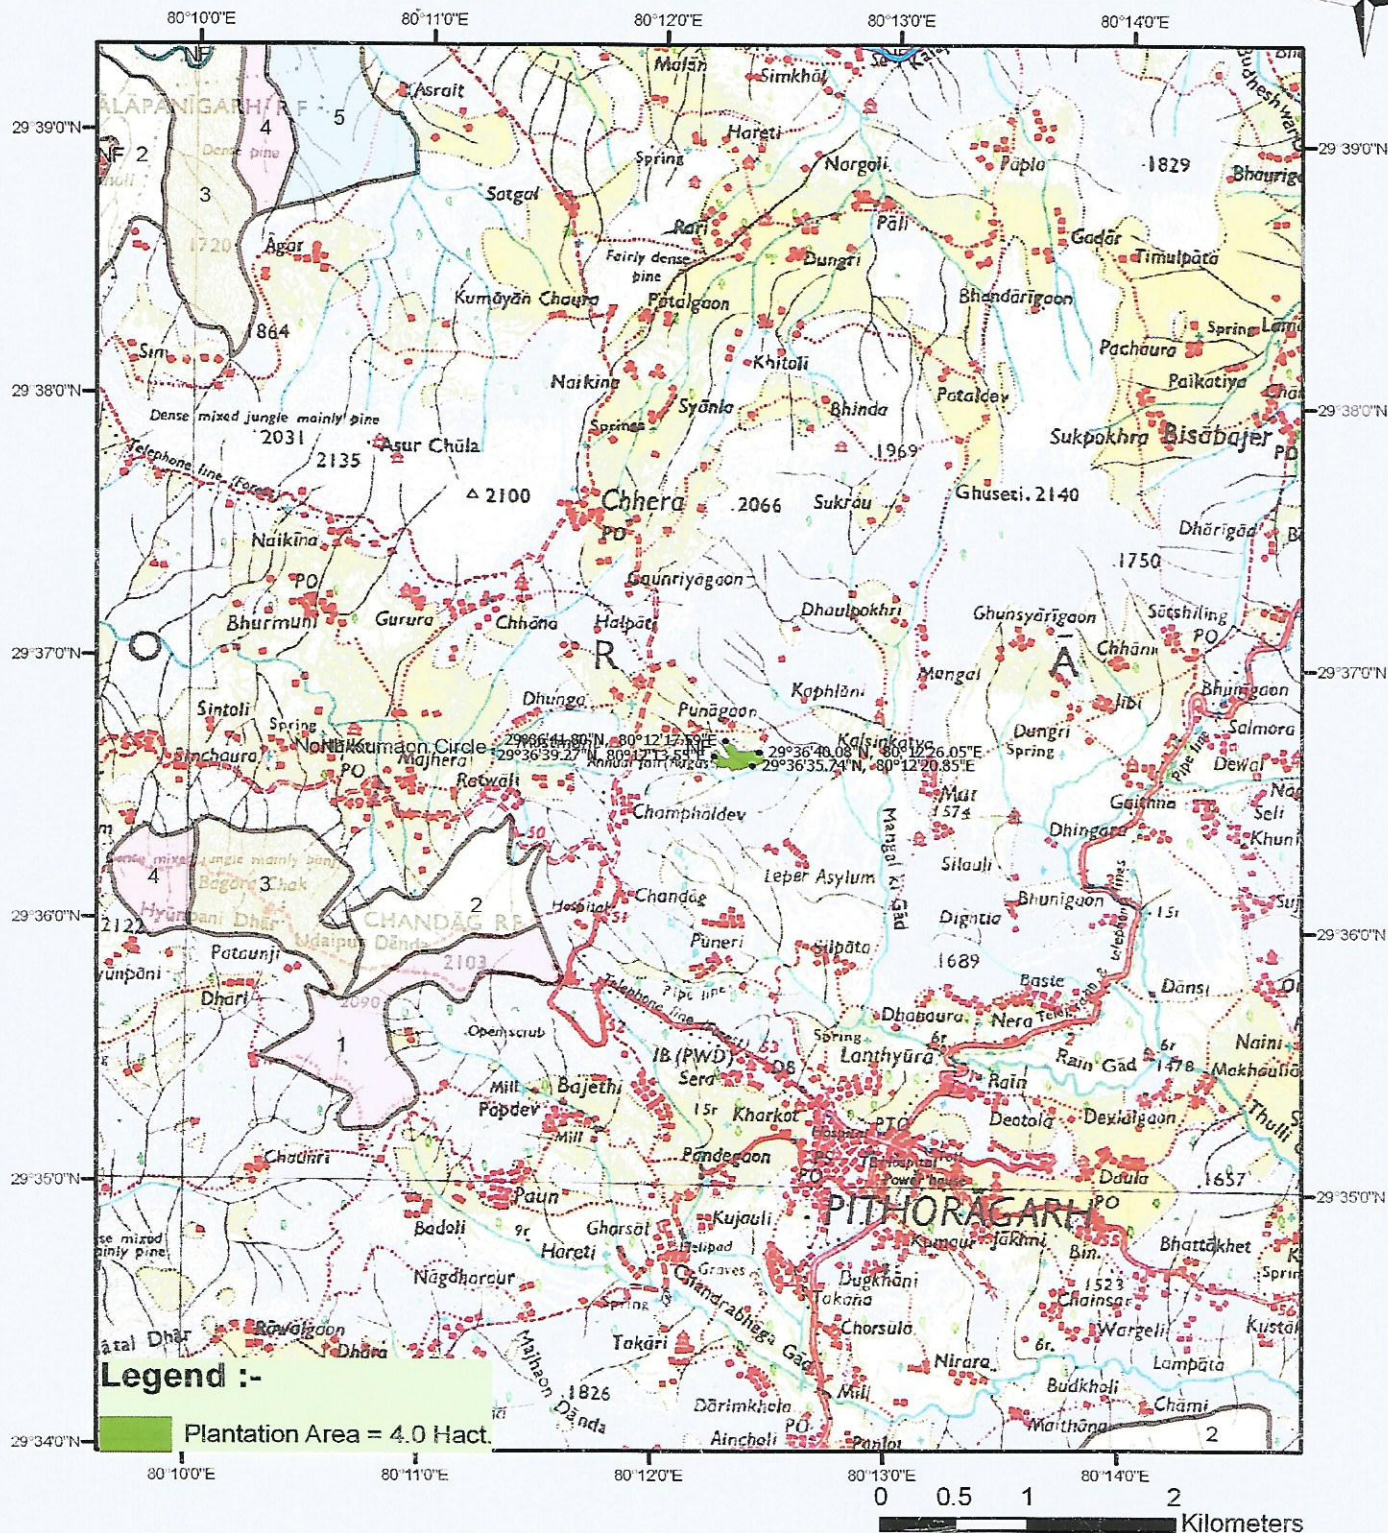

Ch
J.E.

AE

peetey
मिला अधिकारी

एन वी व अधिकारी
पिथौरागढ़

एन वी व अधिकारी
पिथौरागढ़
(उत्तराखण्ड)