


NAME OF WORK – CONSTRUCTION OF CHANDAK MAIELA TARIGOWN MOTOR ROAD IN DISTRICT PITHORAGARH (LENGTH - 4.00 KM).

DIGITAL MAP (ROAD ALIGNMENT SHOWN ON MAP)

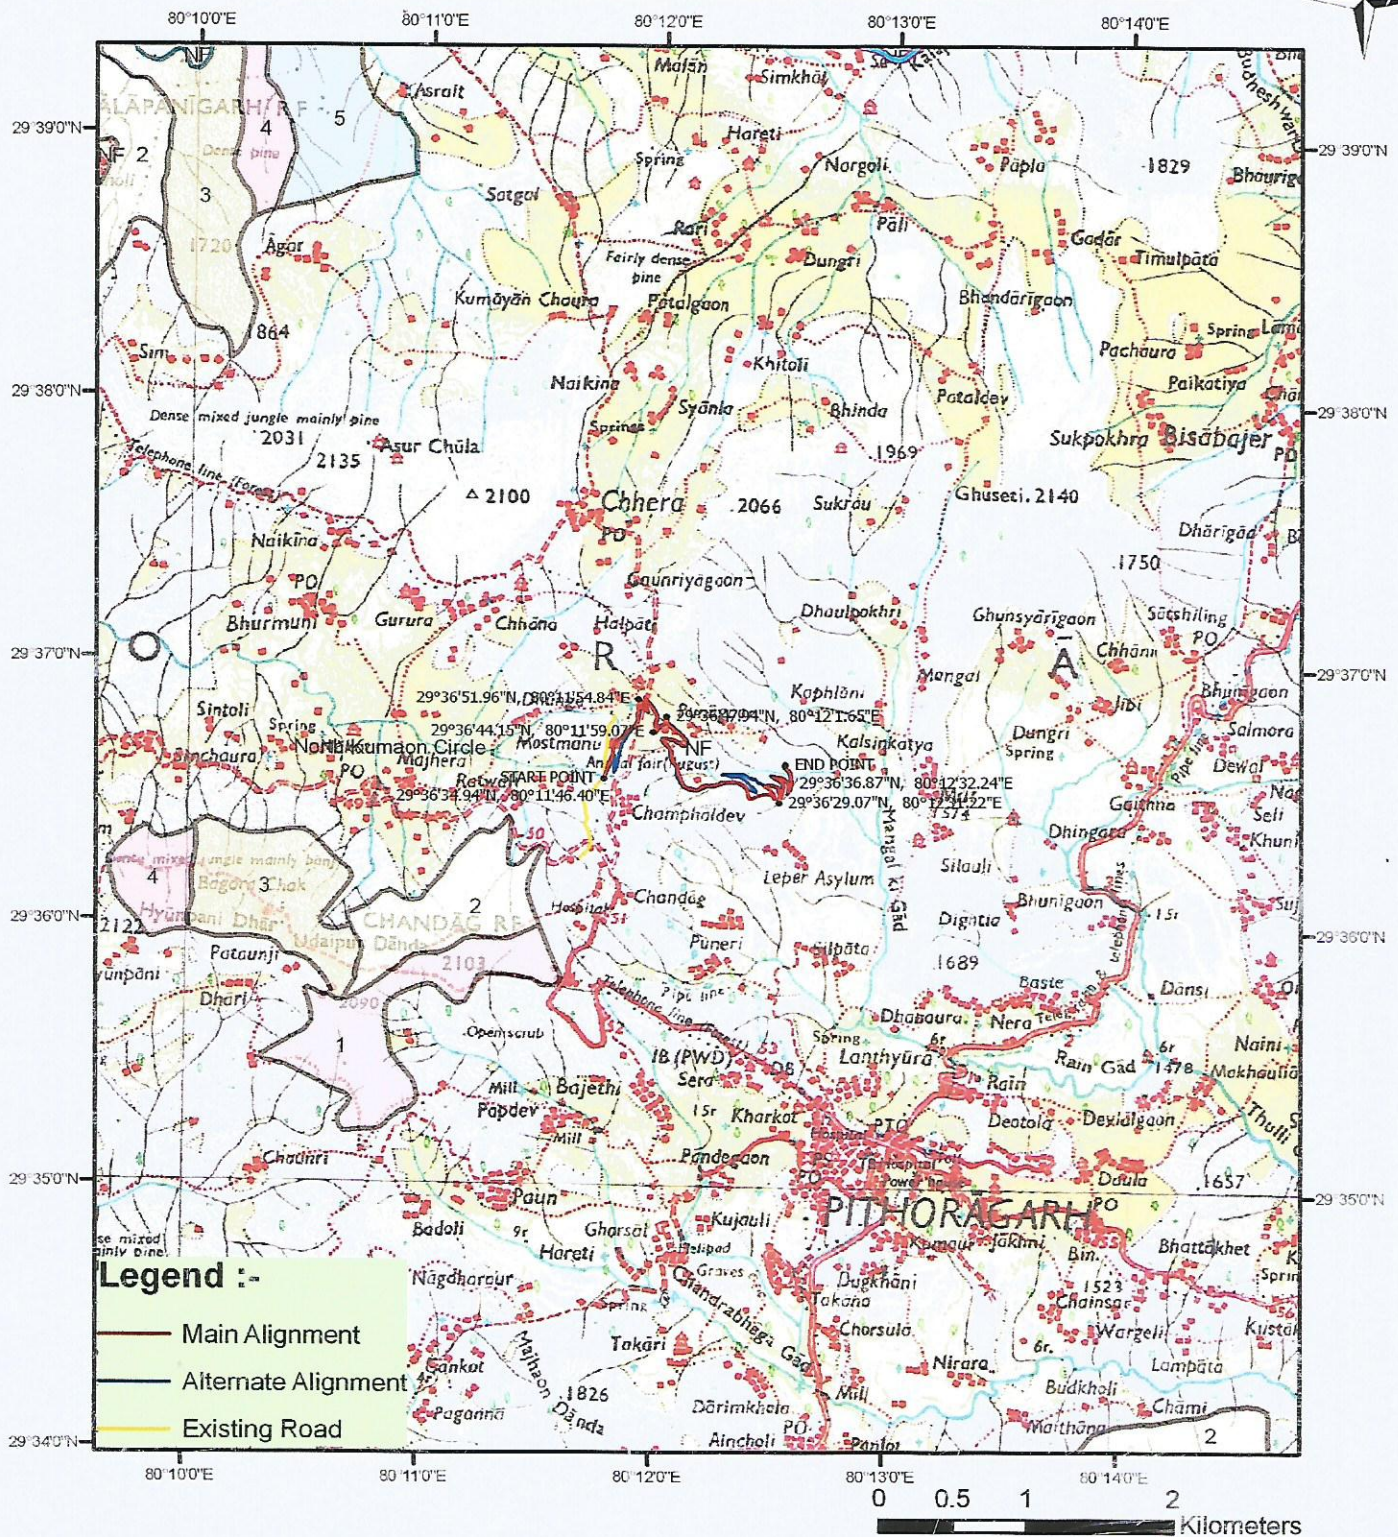

J.E.

AE

महोदय

वन क्षेत्र अधिकारी
पिथौरागढ़

जिला अधिकारी
पिथौरागढ़

उप प्रभारी वन अधिकारी
पिथौरागढ़

उप जिला अधिकारी
पिथौरागढ़

वन अधिकारी