GEO-REFERENCE MAP

LINK ROAD SAFEDA CHOWK TO DHIMAN BASTI

Sr.No.	Easting	Northing	Remarks
1	76°3' 10.78"E	32°14' 59.5"N	
2	76°3' 11.12"E	32°14' 59.49"N	
3	76°3' 11.25"E	32°14' 49.99"N	
4	76°3' 11.6"E	32°14' 46.16"N	
5	76°3' 11.76"E	32°14' 43.47"N	
6	76°3' 12.13"E	32°14' 43.35"N	
7	76°3' 12.6"E	32°14' 42.48"N	
8	76°3' 13.35"E	32°14' 42.46"N	
9	76°3' 14.07"E	32°14' 42.43"N	
10	76°3' 14.52"E	32°14' 43.08"N	
11	76°3' 14.66"E	32°14' 43.45"N	
12	76°3' 14.7"E	32°14' 44.42"N	
13	76°3' 14.76"E	32°14' 45.13"N	
14	76°3' 14.98"E	32°14' 45.67"N	
15	76°3' 15.21"E	32°14' 46.21"N	
16	76°3' 15.72"E	32°14' 46.89"N	
17	76°3' 16.16"E	32°14' 47.39"N	
18	76°3' 16.64"E	32°14' 47.76"N	
19	76°3' 17.82"E	32°14' 48.17"N	
20	76°3' 17.89"E	32°14' 48.15"N	
21	76°3' 18.34"E	32°14' 49.95"N	
22	76°3' 18.55"E	32°14' 50.97"N	
23	76°3' 18.38"E	32°14' 51.67"N	
24	76°3' 18.46"E	32°14' 52.46"N	

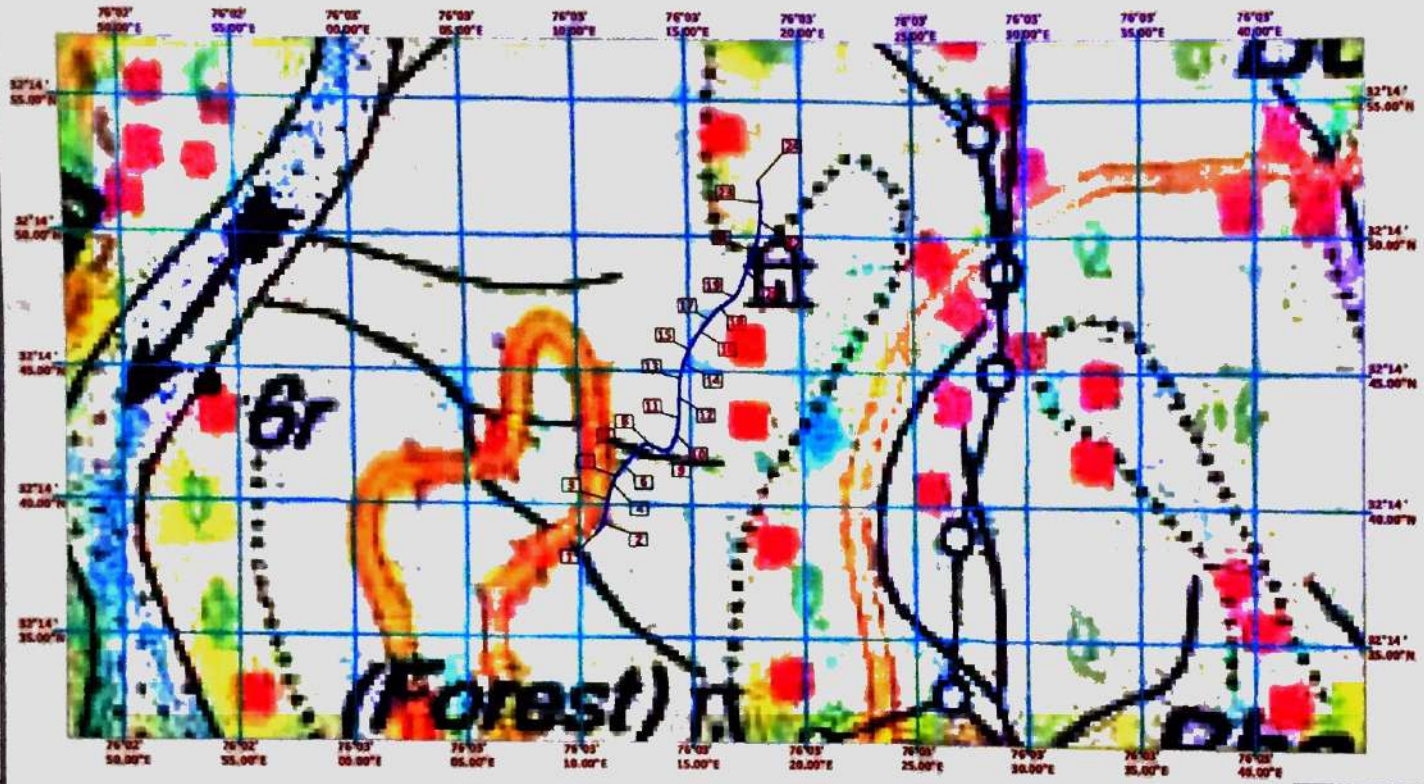

SCALE: 1. 5000

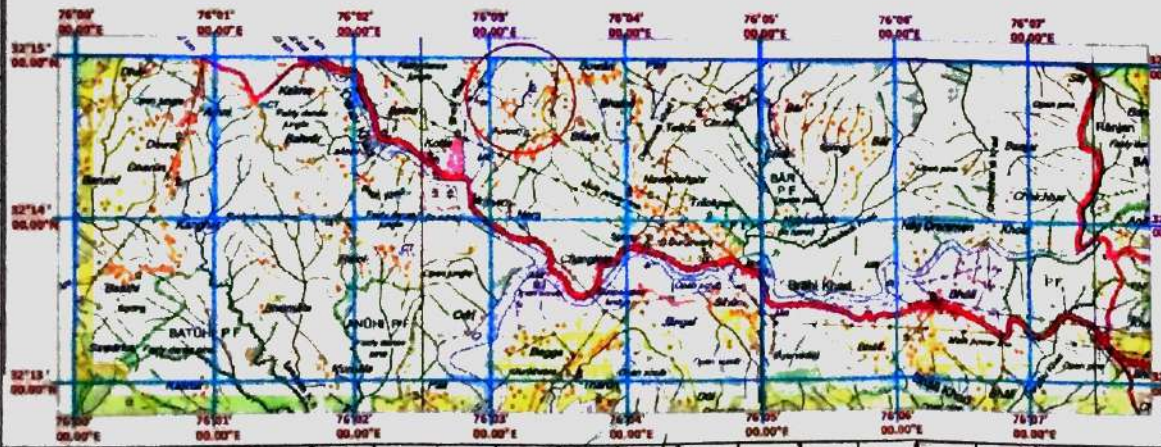

SCALE 1 50000

HPPWD JAWALI DIVISION

LINK ROAD SAFEDA CHOWK TO DHIMAN BASTI

MAGNUS INFRATECH PVT LTD KANGRA H.P

S.O.I SHEET NO. H3-W4(52DA)

Sharma
AE

Executive Engineer,
Jawali Division,
H.P. PWD, Jawali.

Divisional Forest Officer
Nurpur Forest Division,
Nurpur (H.P.)