


DIGITAL/ GEO-REFERENCE SOI TOPOSHET MAP OF LINGTI SHEP. (500 K.W.) IN
DISTT.-KANGRA (HIMACHAL PRADESH).

M/S PARSHANTI HYDRO ENERGIES PVT.LTD

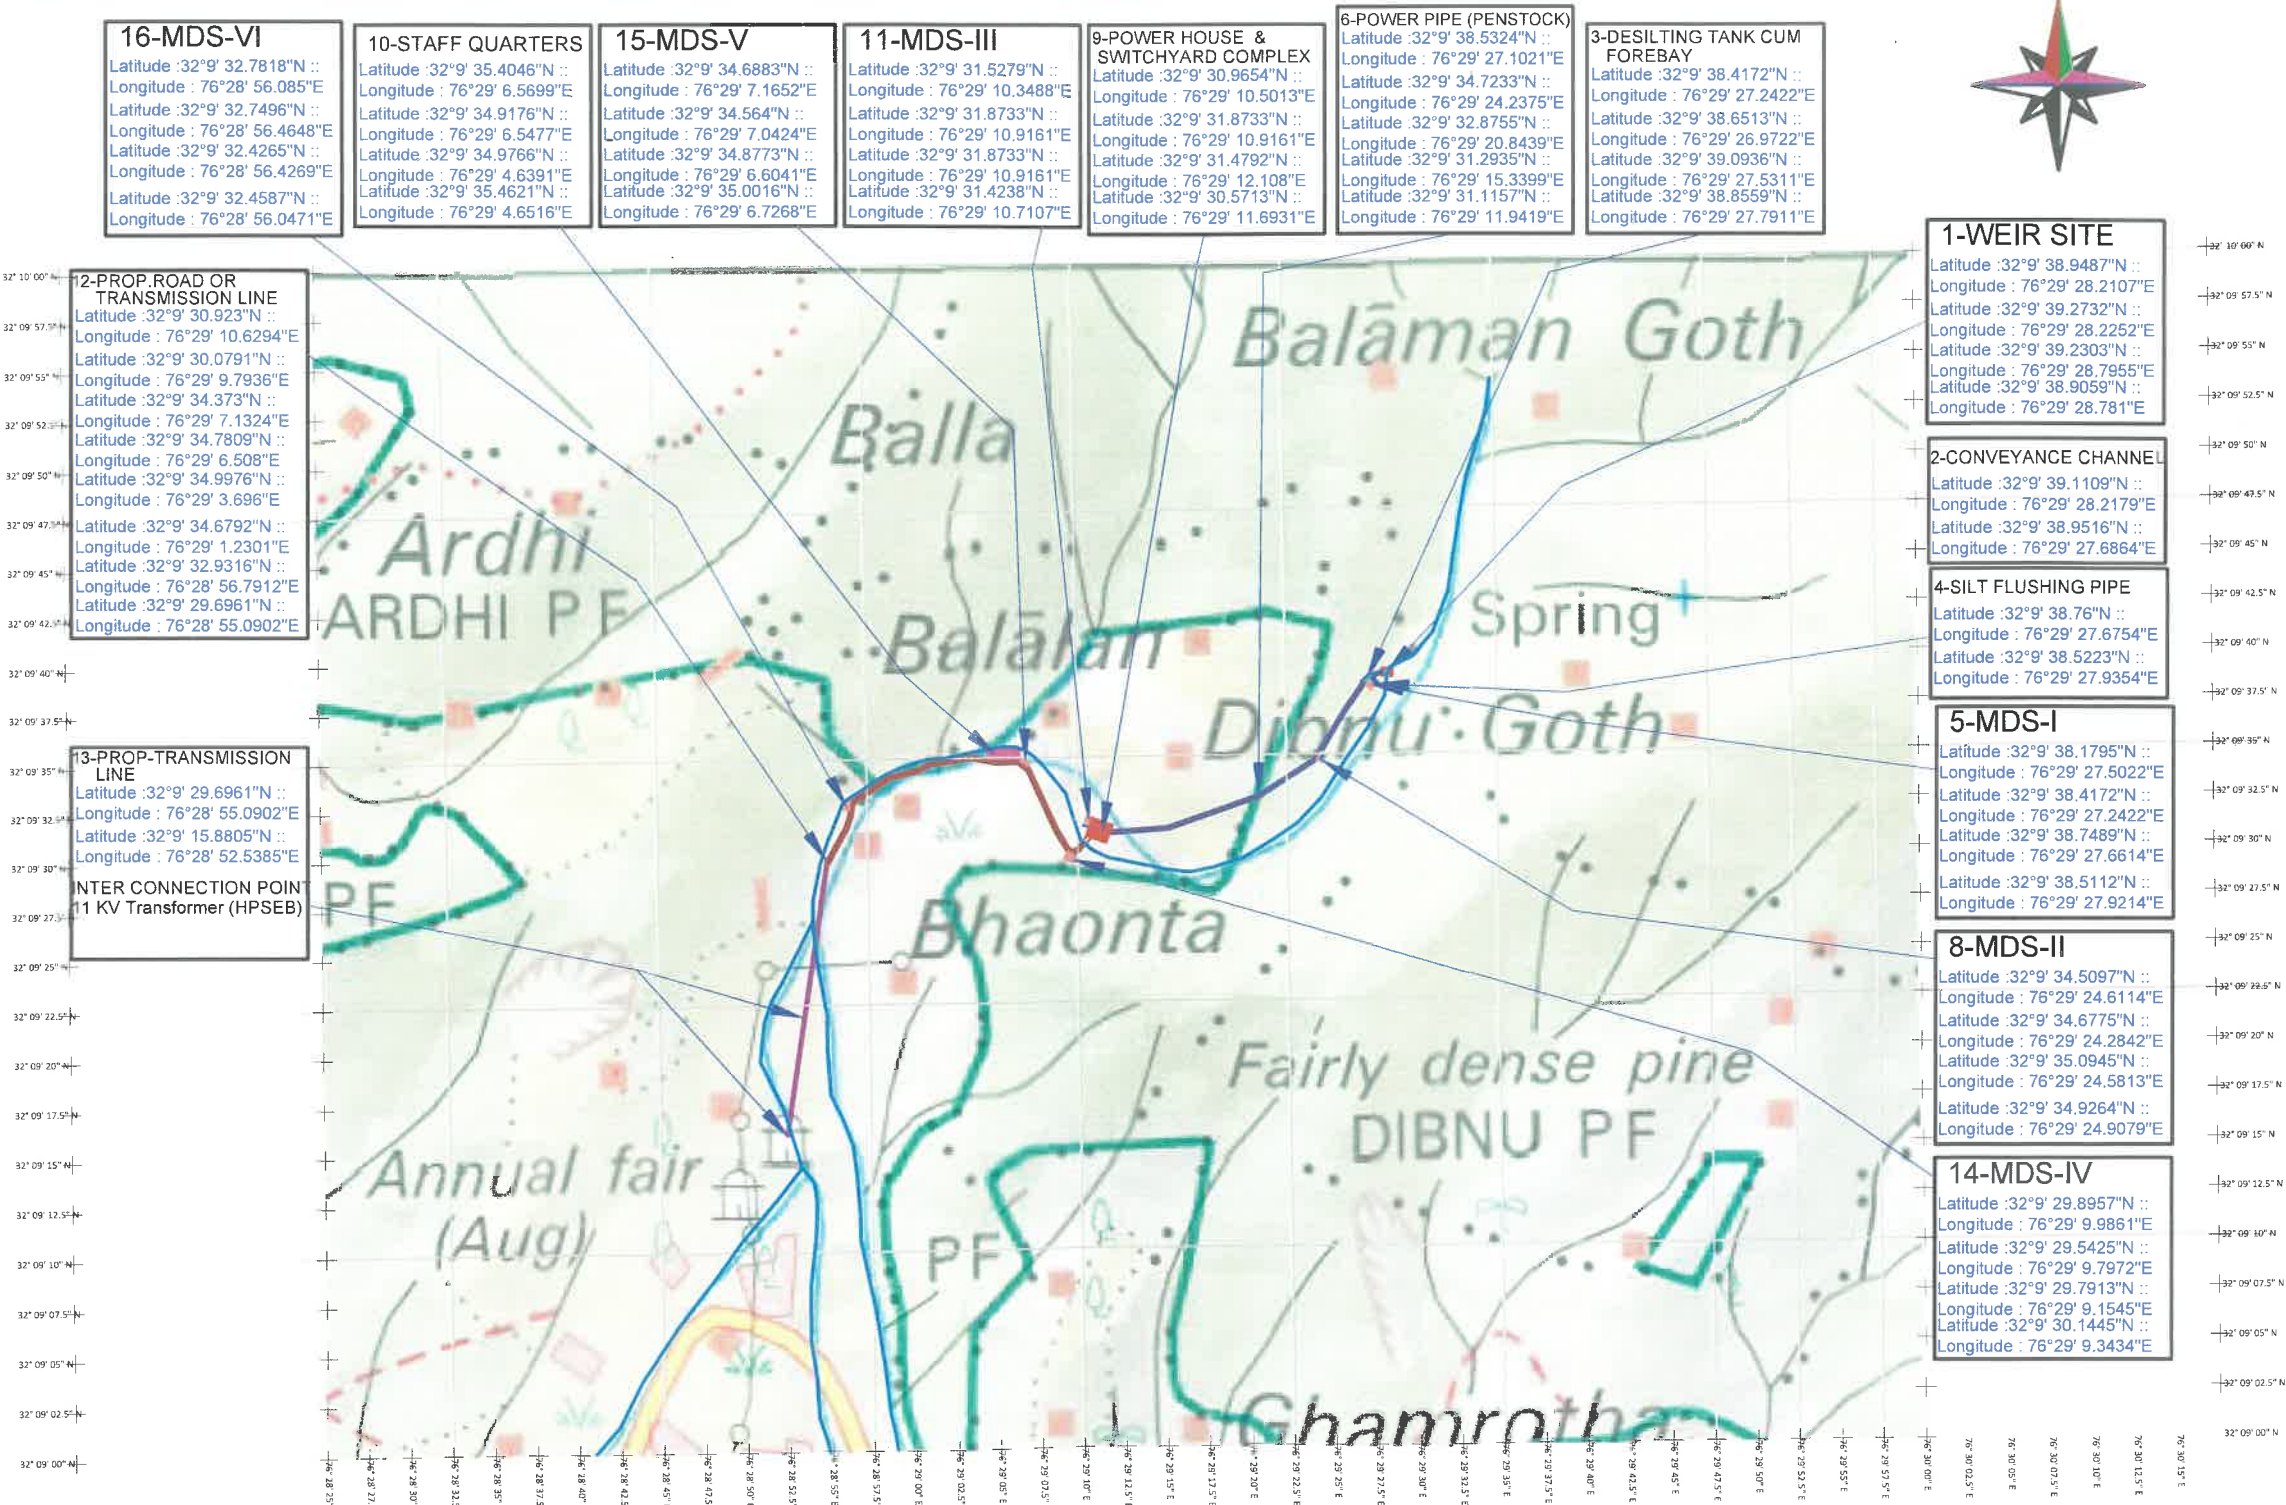

16-MDS-VI

Latitude :32°9' 32.7818"N ::
Longitude : 76°28' 56.085"E
Latitude :32°9' 32.7496"N ::
Longitude : 76°28' 56.4648"E
Latitude :32°9' 32.4265"N ::
Longitude : 76°28' 56.4269"E
Latitude :32°9' 32.4587"N ::
Longitude : 76°28' 56.0471"E

10-STAFF QUARTERS

Latitude :32°9' 35.4046"N ::
Longitude : 76°29' 6.5699"E
Latitude :32°9' 34.9176"N ::
Longitude : 76°29' 6.5477"E
Latitude :32°9' 34.9766"N ::
Longitude : 76°29' 4.6391"E
Latitude :32°9' 35.4621"N ::
Longitude : 76°29' 4.6516"E

15-MDS-V

Latitude :32°9' 34.6883"N ::
Longitude : 76°29' 7.1652"E
Latitude :32°9' 34.564"N ::
Longitude : 76°29' 7.0424"E
Latitude :32°9' 34.8773"N ::
Longitude : 76°29' 6.6041"E
Latitude :32°9' 35.0016"N ::
Longitude : 76°29' 6.7268"E

11-MDS-III

Latitude :32°9' 31.5279"N ::
Longitude : 76°29' 10.3488"E
Latitude :32°9' 31.8733"N ::
Longitude : 76°29' 10.9161"E
Latitude :32°9' 31.8733"N ::
Longitude : 76°29' 10.9161"E
Latitude :32°9' 31.4792"N ::
Longitude : 76°29' 12.108"E
Latitude :32°9' 31.4238"N ::
Longitude : 76°29' 10.7107"E

9-POWER HOUSE & SWITCHYARD COMPLEX

Latitude :32°9' 30.9654"N ::
Longitude : 76°29' 10.5013"E
Latitude :32°9' 31.8733"N ::
Longitude : 76°29' 10.9161"E
Latitude :32°9' 31.4792"N ::
Longitude : 76°29' 12.108"E
Latitude :32°9' 30.5713"N ::
Longitude : 76°29' 11.6931"E

6-POWER PIPE (PENSTOCK)

Latitude :32°9' 38.5324"N ::
Longitude : 76°29' 27.1021"E
Latitude :32°9' 34.7233"N ::
Longitude : 76°29' 24.2375"E
Latitude :32°9' 32.8755"N ::
Longitude : 76°29' 20.8439"E
Latitude :32°9' 31.2935"N ::
Longitude : 76°29' 15.3399"E
Latitude :32°9' 31.1157"N ::
Longitude : 76°29' 11.9419"E

3-DESILTING TANK CUM FOREBAY

Latitude :32°9' 38.4172"N ::
Longitude : 76°29' 27.2422"E
Latitude :32°9' 38.6513"N ::
Longitude : 76°29' 26.9722"E
Latitude :32°9' 39.0936"N ::
Longitude : 76°29' 27.5311"E
Latitude :32°9' 38.8559"N ::
Longitude : 76°29' 27.7911"E

12-PROP. ROAD OR TRANSMISSION LINE

Latitude :32°9' 30.923"N ::
Longitude : 76°29' 10.6294"E
Latitude :32°9' 30.0791"N ::
Longitude : 76°29' 9.7936"E
Latitude :32°9' 34.373"N ::
Longitude : 76°29' 7.1324"E
Latitude :32°9' 34.7809"N ::
Longitude : 76°29' 6.508"E
Latitude :32°9' 34.9976"N ::
Longitude : 76°29' 3.696"E
Latitude :32°9' 34.6792"N ::
Longitude : 76°29' 1.2301"E
Latitude :32°9' 32.9316"N ::
Longitude : 76°28' 56.7912"E
Latitude :32°9' 29.6961"N ::
Longitude : 76°28' 55.0902"E

13-PROP-TRANSMISSION LINE

Latitude :32°9' 29.6961"N ::
Longitude : 76°28' 55.0902"E
Latitude :32°9' 15.8805"N ::
Longitude : 76°28' 52.5385"E

INTER CONNECTION POINT 11 KV Transformer (HPSEB)

1-WEIR SITE

Latitude :32°9' 38.9487"N ::
Longitude : 76°29' 28.2107"E
Latitude :32°9' 39.2732"N ::
Longitude : 76°29' 28.2252"E
Latitude :32°9' 39.2303"N ::
Longitude : 76°29' 28.7955"E
Latitude :32°9' 38.9059"N ::
Longitude : 76°29' 28.781"E

2-CONVEYANCE CHANNEL

Latitude :32°9' 39.1109"N ::
Longitude : 76°29' 28.2179"E
Latitude :32°9' 38.9516"N ::
Longitude : 76°29' 27.6864"E

4-SILT FLUSHING PIPE

Latitude :32°9' 38.76"N ::
Longitude : 76°29' 27.6754"E
Latitude :32°9' 38.5223"N ::
Longitude : 76°29' 27.9354"E

5-MDS-I

Latitude :32°9' 38.1795"N ::
Longitude : 76°29' 27.5022"E
Latitude :32°9' 38.4172"N ::
Longitude : 76°29' 27.2422"E
Latitude :32°9' 38.7489"N ::
Longitude : 76°29' 27.6614"E
Latitude :32°9' 38.5112"N ::
Longitude : 76°29' 27.9214"E

8-MDS-II

Latitude :32°9' 34.5097"N ::
Longitude : 76°29' 24.6114"E
Latitude :32°9' 34.6775"N ::
Longitude : 76°29' 24.2842"E
Latitude :32°9' 35.0945"N ::
Longitude : 76°29' 24.5813"E
Latitude :32°9' 34.9264"N ::
Longitude : 76°29' 24.9079"E

14-MDS-IV

Latitude :32°9' 29.8957"N ::
Longitude : 76°29' 9.9861"E
Latitude :32°9' 29.5425"N ::
Longitude : 76°29' 9.7972"E
Latitude :32°9' 29.7913"N ::
Longitude : 76°29' 9.1545"E
Latitude :32°9' 30.1445"N ::
Longitude : 76°29' 9.3434"E

LEGEND	
Colors	Description
	Forest Land
	Grass, Scrub Waste Land
	Private Land
	Footpath/Road
	House, Hut & Mill



SOI TOPOSHEET SCALE 1:50000
SHEET NO.52D/2 (I43W8)

By Conservator of Forest
Palampur Forest Division
Palampur

Parshanti