

राज्य योजना के अन्तर्गत जनपद टिहरी गढ़वाल के विकासखण्ड देवप्रयाग के अन्तर्गत
 डुडवा से सिरौला होते हुए मयाली पाटाखाल तक मोटर मार्ग का पुल सहित नवनिर्माण (लम्बाई 06.600 कि०मी०)


Main Attachment 1.7

78°40'0"E

78°42'30"E

Compensatory Afforestation

78°45'0"E

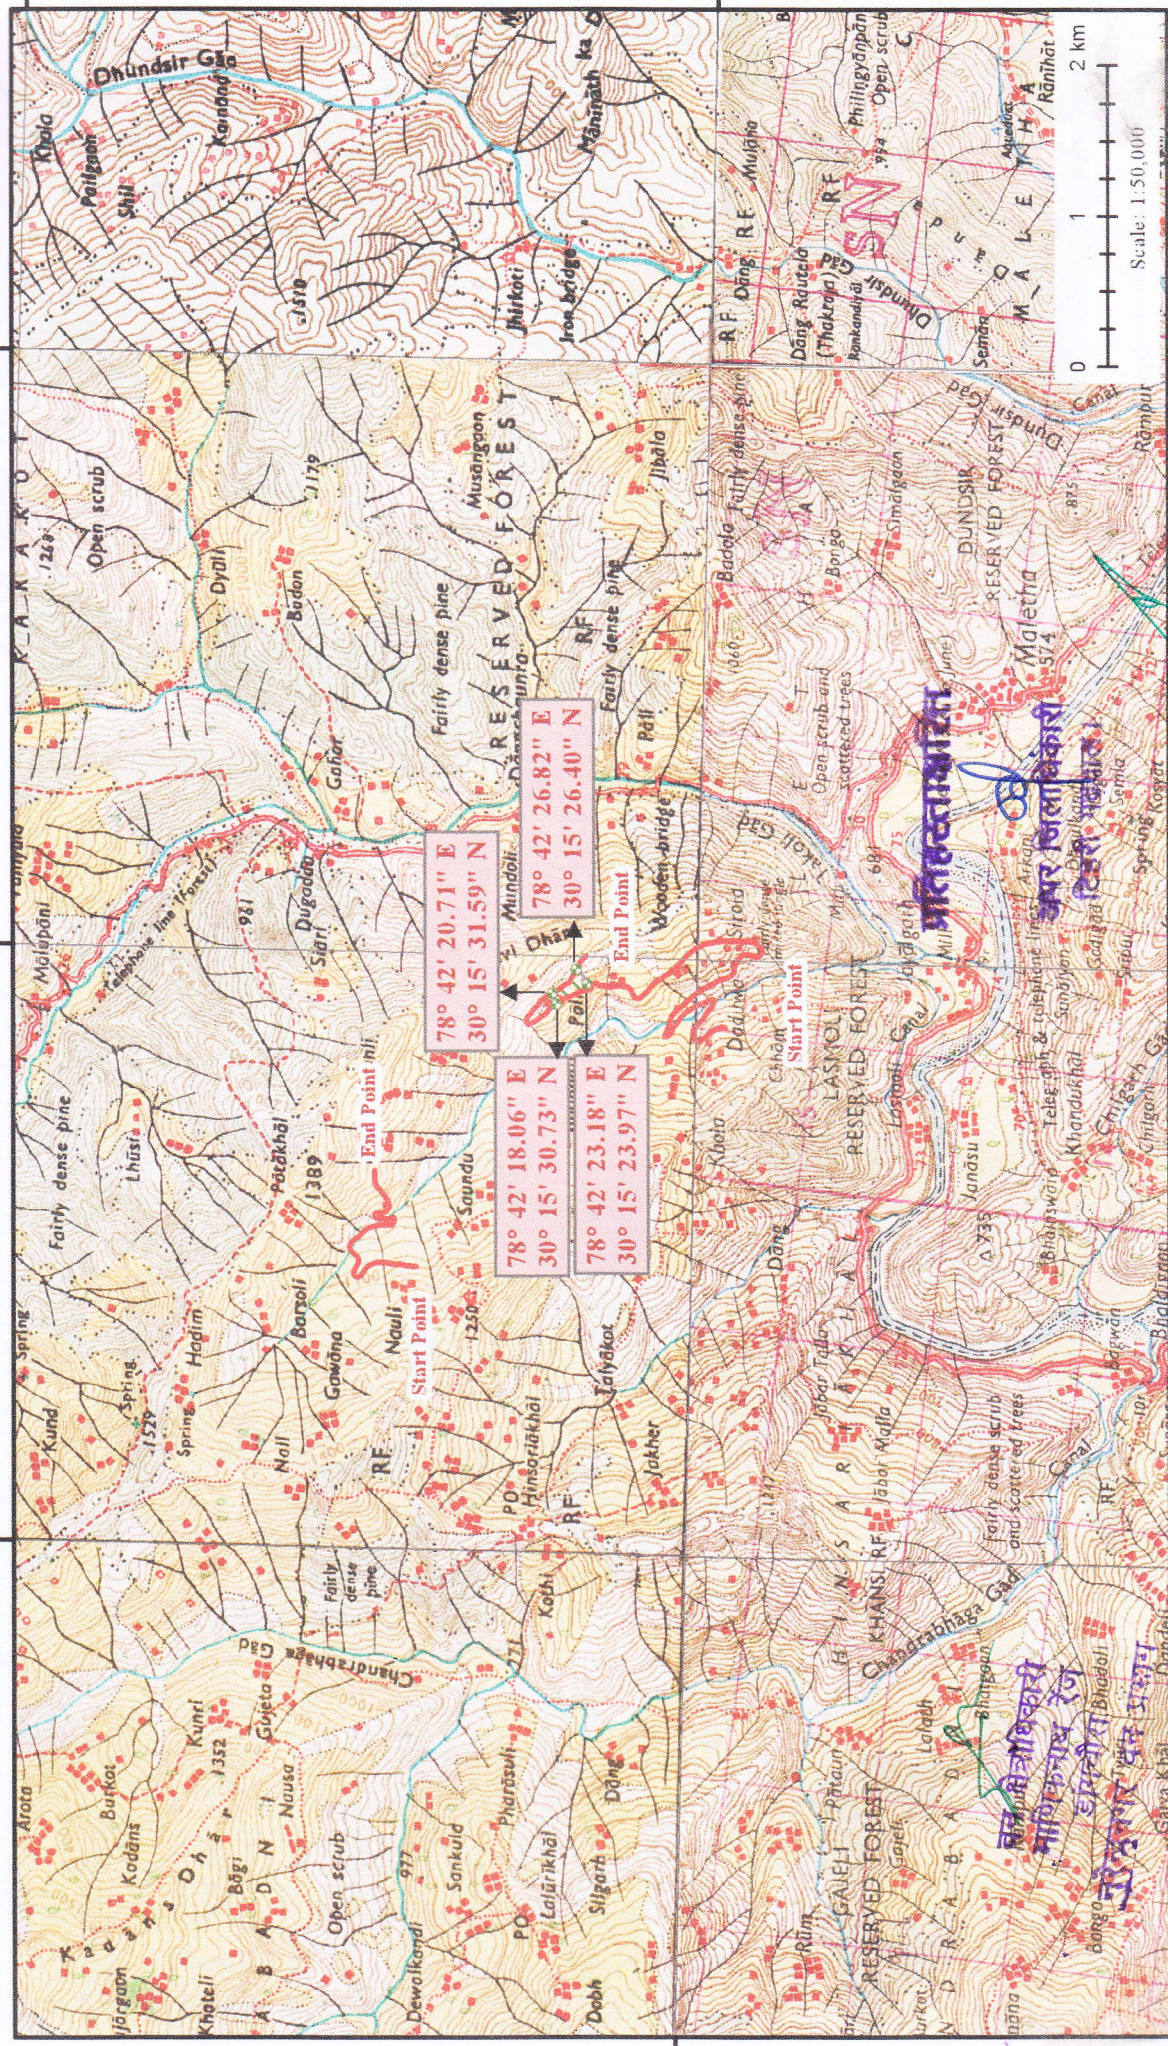

78°40'0"E

78°42'30"E

78°45'0"E



Proposed Road

Plantation Site

Plantation Area

सहायक अभियन्ता-
 अस्थायी कार्य विभाग
 जिला प्रशासन, मुंबई
 20/05/2018

अधिसूचना
 20/05/2018

उप प्रयागीय वनाधिकारी
 (देवप्रयाग)
 नरेन्द्रनगर वन प्रभाग

नमस्ते
 नरेन्द्रनगर वन प्रभाग
 मुंबई-को-देवी