


डिजिटल मैप:-संस्था राजकीय पॉलीटेक्निक चोपता, रुद्रप्रयाग के भवन निर्माण हेतु चयनित स्थल (कुल क्षेत्रफल 2.00 है०)

0 0.25 0.5 1 1.5 2 Km

Scale-1:50,000

SOI Toposheet No: 53 N /03

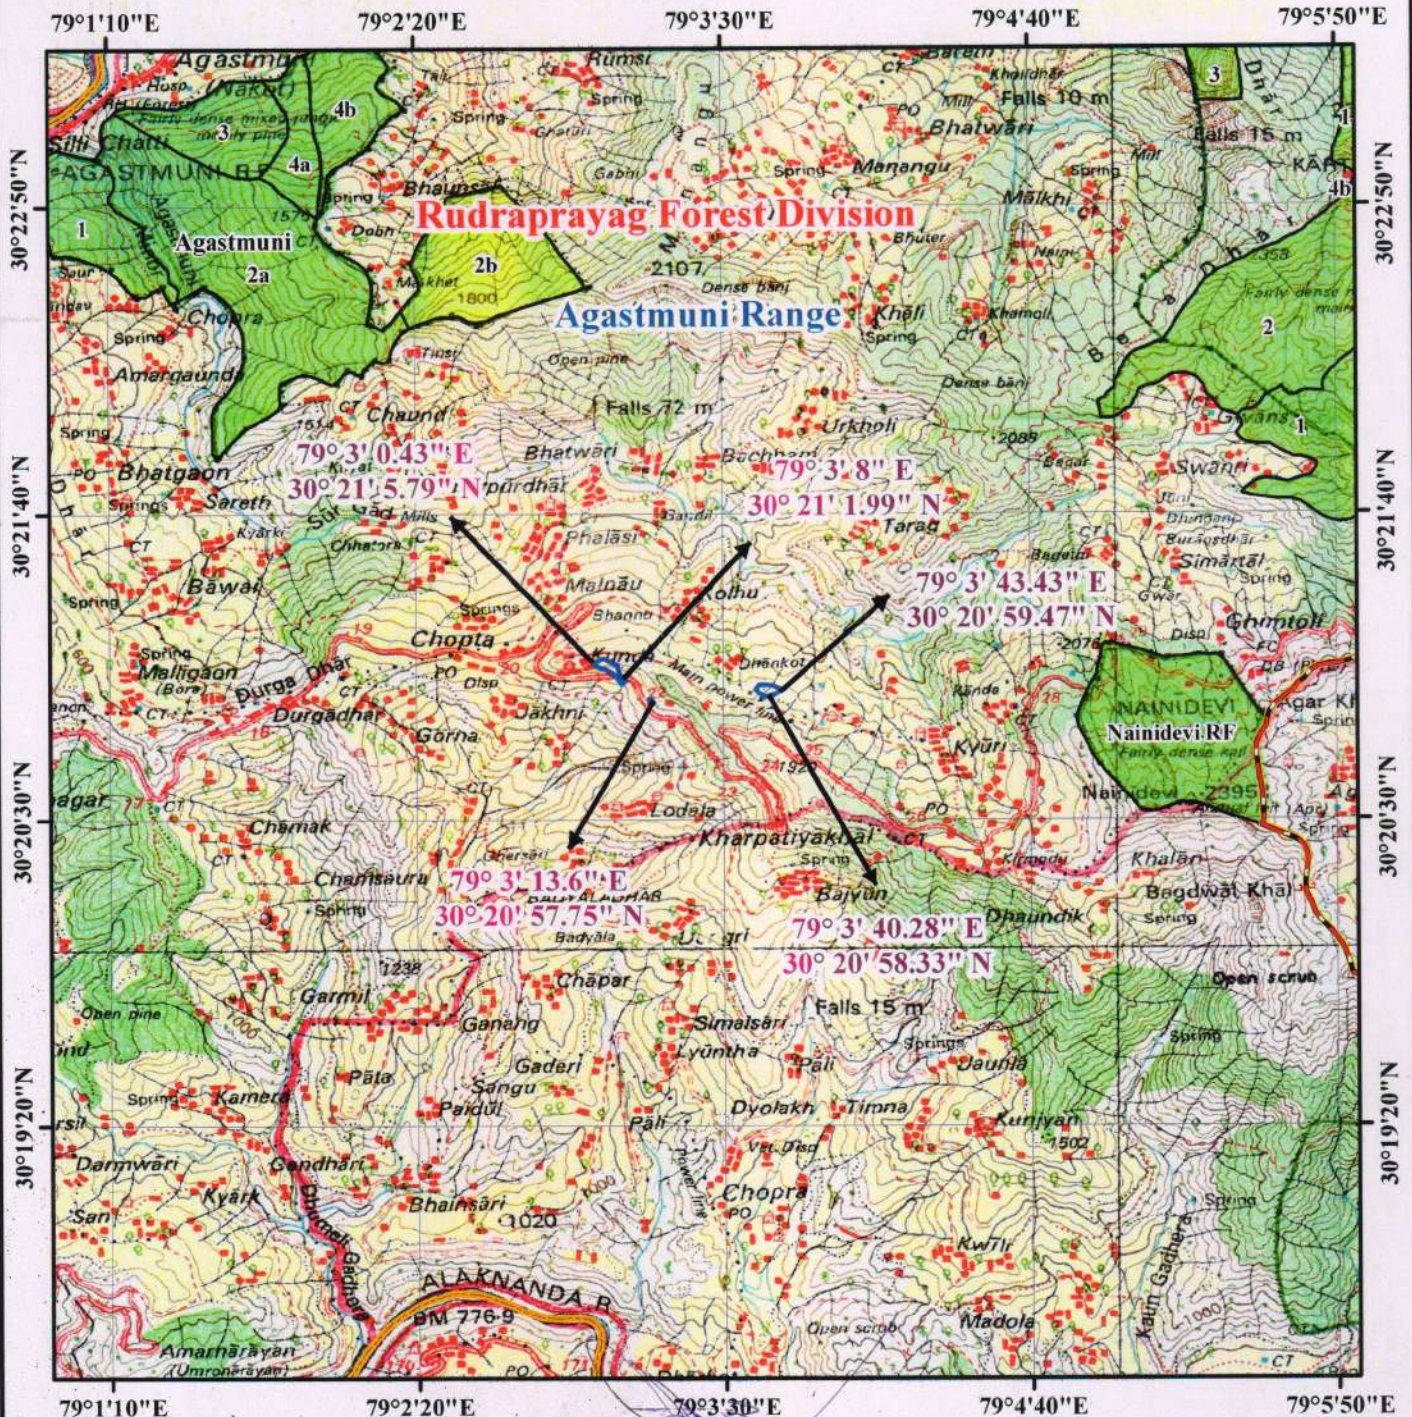

Legend

- Range Boundary
- Reserve Forest Area
- Division Boundary
- Proposed Site

उप वन क्षेत्राधिकार
रुद्रप्रयाग वन प्रभाग
रुद्रप्रयाग

प्रबन्धनाचार्य
राजकीय पॉलीटेक्निक
चोपता रुद्रप्रयाग

[Signature]
वन क्षेत्राधिकार
अगस्त्यमूनि

Prepared by: ITGC, PCCF Office, Dehradun