


कार्य का नाम-- शा0 संख्या-1754/111 / (2) / 064(प्र0आ0) / 05 दिनांक 10/11/05 के अंतर्गत विसंगिलानी से उटैल होते हुये थेना मन्दिर होकर लाहा नेहरा पुनाहा मोटर मार्ग का नव निर्माण का कार्य। कि०मी० 1 से 4.700 कि०मी० तक। 17

Main Attachment 1.4

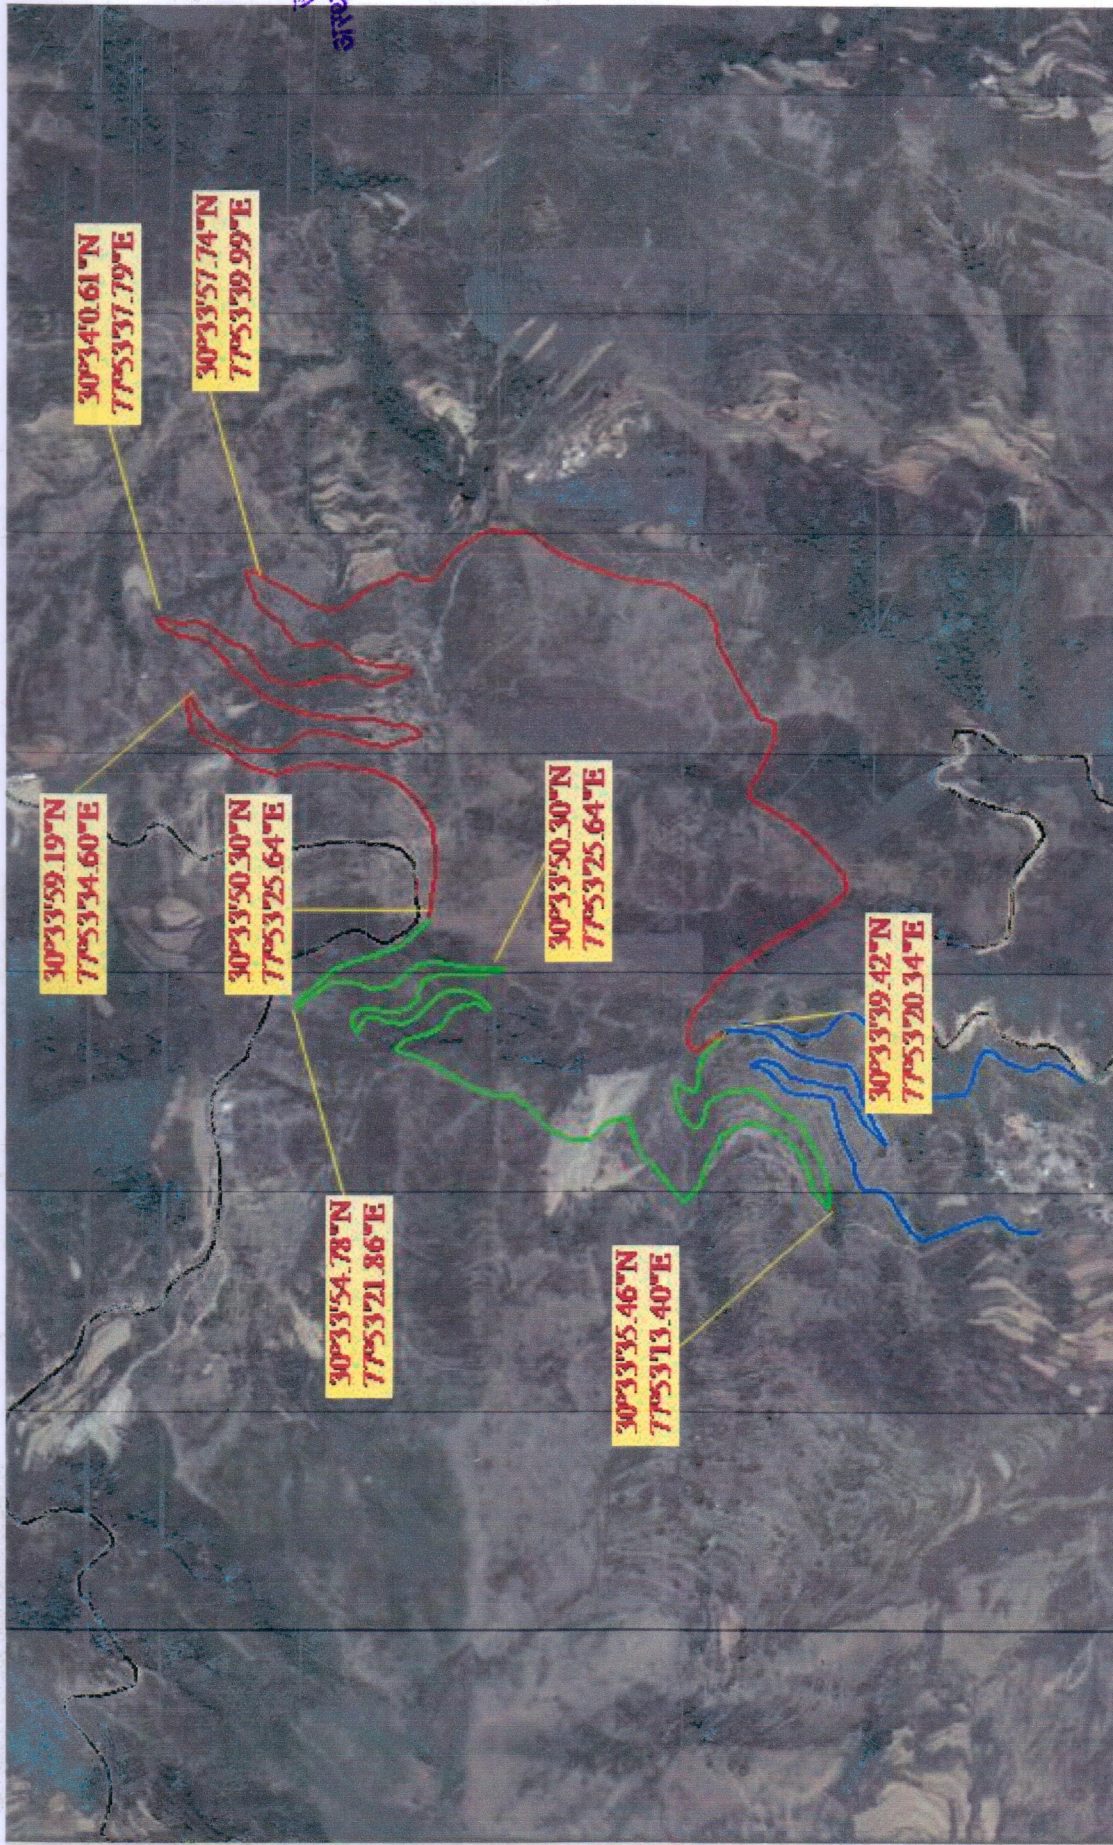

अस्थायी खण्ड, लाहानि0वि0 सहिया

PROPOSED ALIGNMENT
 ALTRANATH ALIGNMENT
 OTHER PROPOSED ALIGNMENT



Executive Engineer
 Temporary Division, P.M.D.
 Sahiya

उप-प्रभागीय वनाधिकारी
 चक्राता दः प्रभाच
 झाबसी

प्रभागीय वनाधिकारी
 चक्राता वन प्रभाग
 चक्राता (देहरादून)