

NAME OF WORK : CONSTRUCTION OF JAGER BEND TO BHAGADEVI M.R.
IN DISTT. ALMORA (KM- 3 .00)

Alternate Alignment
Existing Motor Road
Main Alignment

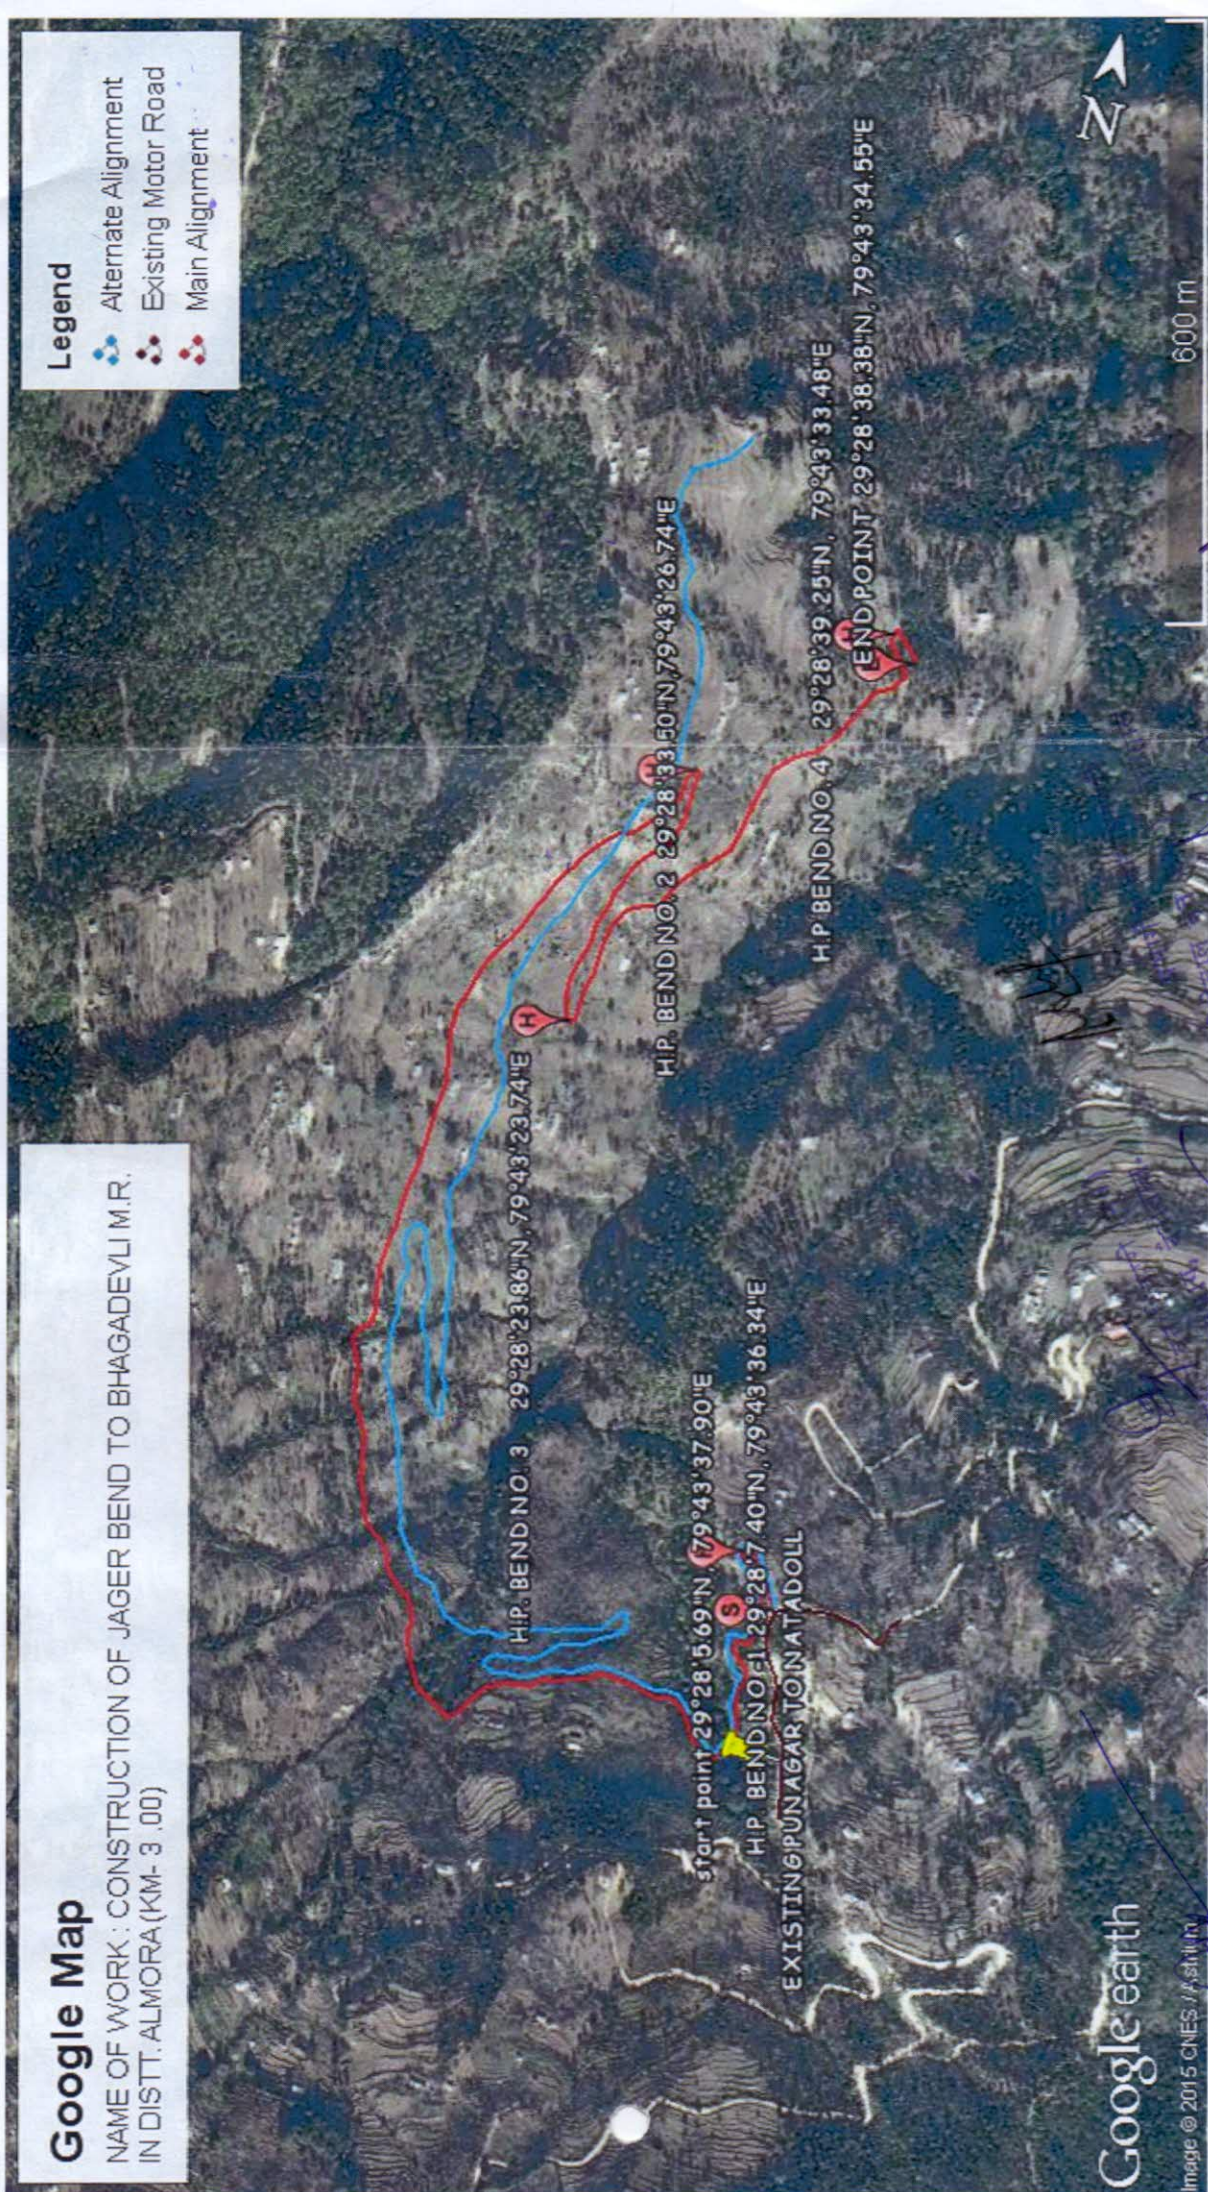


Image © 2015 CNES / Astrium

हमारे
प्राचीन

सविद्यानी सविद्यन्ता;
रीय जगद्, लो० नि० वि०
बभोडा.

राज्य एवं विरोधक
अक्षय - क. वि. वि. वि.
सहमील - इ. वि.
जिला - अ. वि.

12

10