
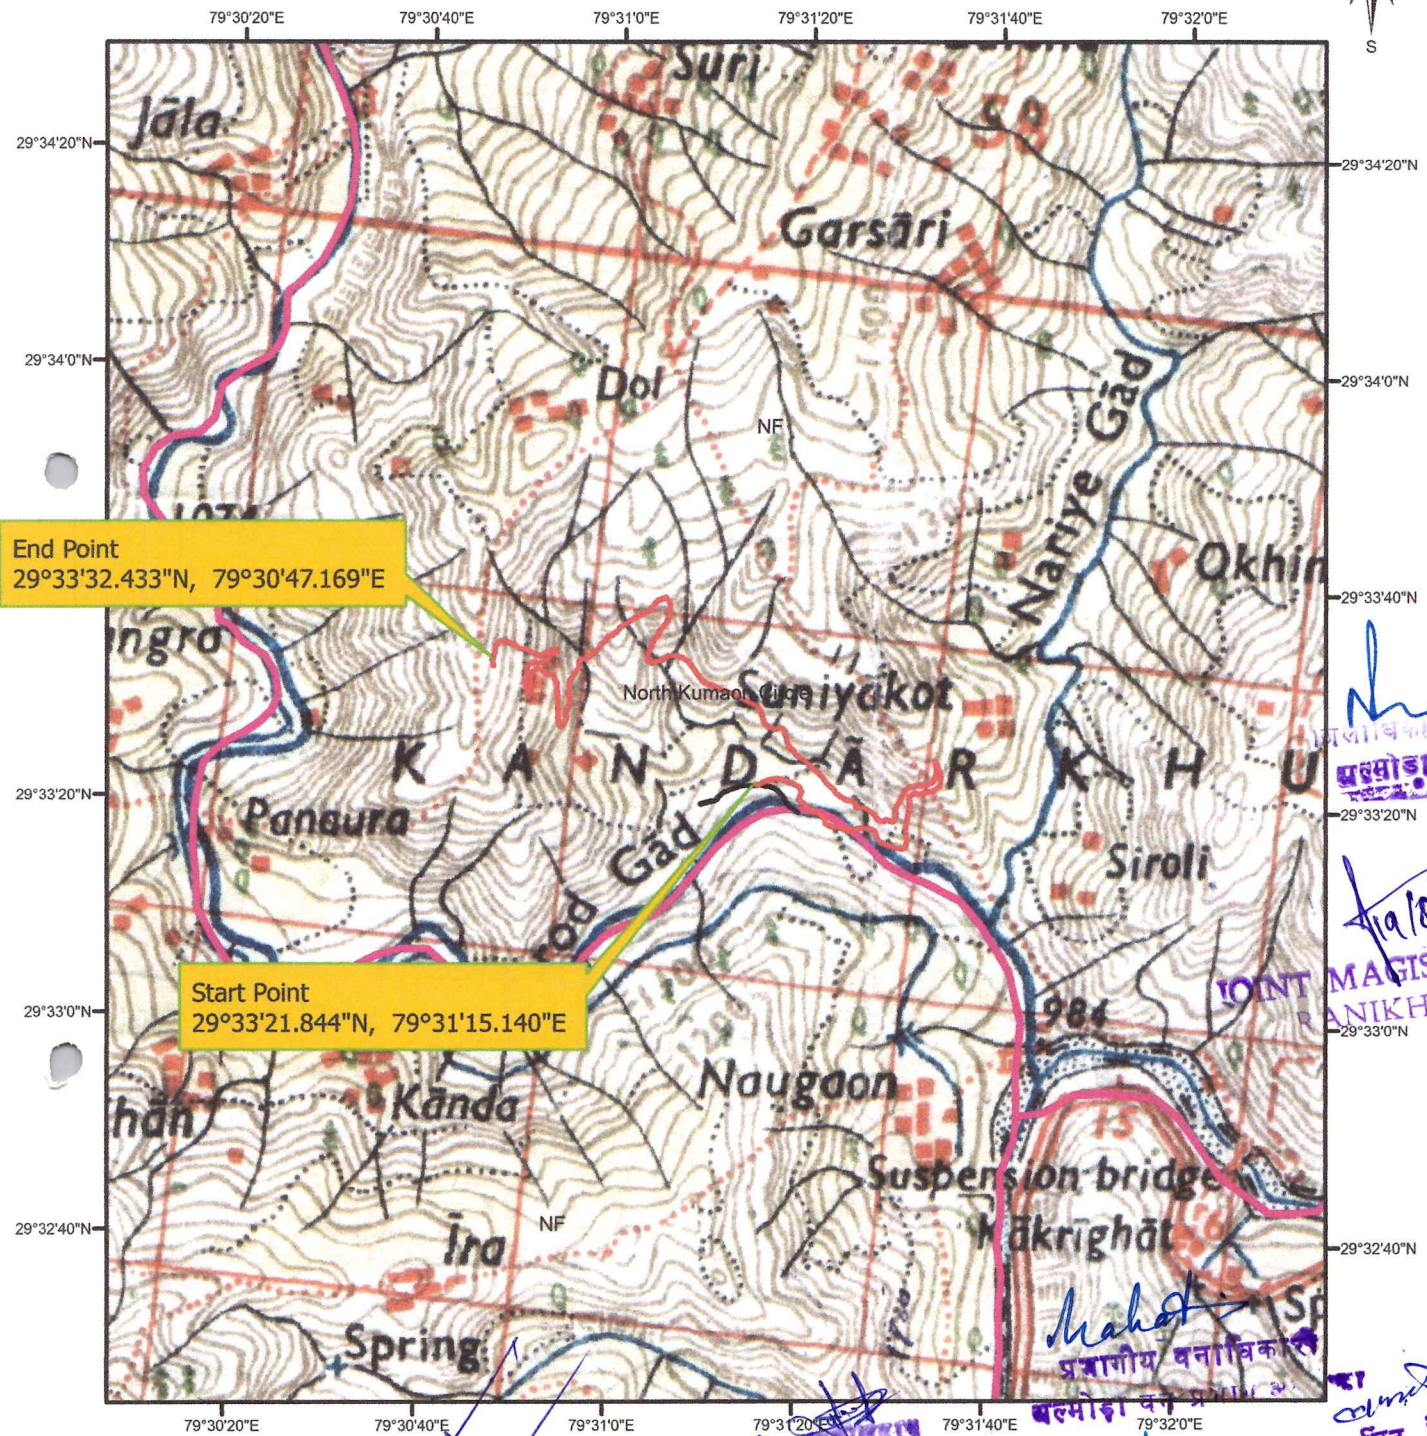


3

परियोजना का नाम:- जनपद अल्मोड़ा के विधानसभा क्षेत्र सोमेश्वर में द्वारसों-काकड़ीघाट मोटर मार्ग के कि०मी० 2.00 से सूनियाकोट-कोटली तक मोटर मार्ग लम्बाई 4.00 कि०मी०

सर्वे ऑफ इण्डिया मैप

Scale 1:20000

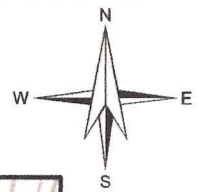

End Point
29°33'32.433"N, 79°30'47.169"E

Start Point
29°33'21.844"N, 79°31'15.140"E

Legend

- Main Alignment
- Existing Nogav Panora MR

जन प्रशासकीय वन अधिकारी
अल्मोड़ा एवं प्रशासक अल्मोड़ा

असिहायक अभियन्ता,
प्रदेशीय खण्ड, लो. नि. वि. वि.
अल्मोड़ा.

अविशाली अभियन्ता,
प्रदेशीय खण्ड, लो. नि. वि. वि.
अल्मोड़ा.

(लक्ष्मण सिंह नेगी)
अनुभाग अधिकारी
अल्मोड़ा जिला
क्षेत्र अल्मोड़ा

जन प्रशासकीय वन अधिकारी
अल्मोड़ा



JOINT MAGISTRATE
ALMORA DISTRICT

18/10/2020

Handwritten signature

Handwritten signature

Handwritten signature