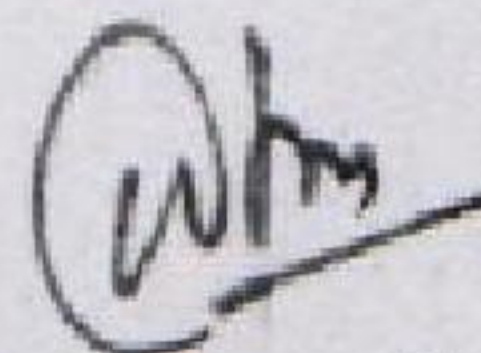


प्रारूप-8

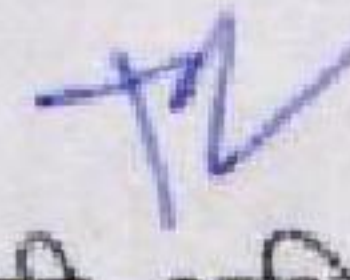
परियोजना का नाम:- प्रधानमंत्री ग्राम सड़क योजना फेज नवम् के अन्तर्गत प्रस्तावित चौपड़ियाल गांव से सोड़ मोटर मार्ग के किमी० 12.00 से खुरैत मोटर मार्ग का निर्माण कार्य। लम्बाई 5.00 किमी०, स्टेज-प्रथम

प्रस्तावित परियोजना का स्थल मानचित्र

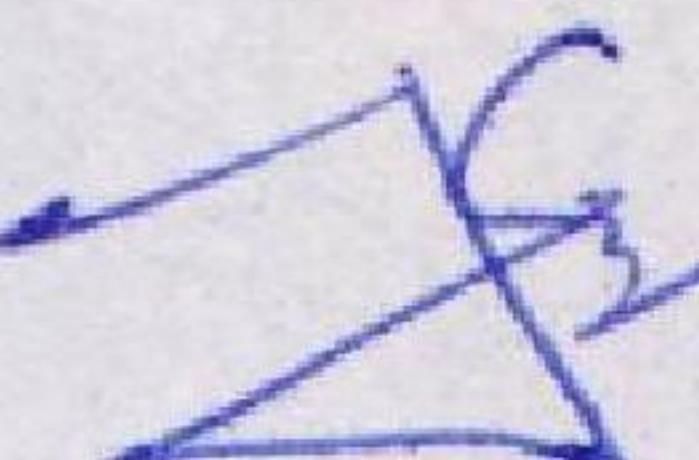
प्रस्तावित परियोजना का 1:50000 के पैमाने की टोपोशीट का मानचित्र एवं प्रस्तावित समरेखण संलग्न किया गया है।


कनिष्ठ अभियन्ता
पी०एम०जी०एस०वाई, सि०ख०-2
नई टिहरी

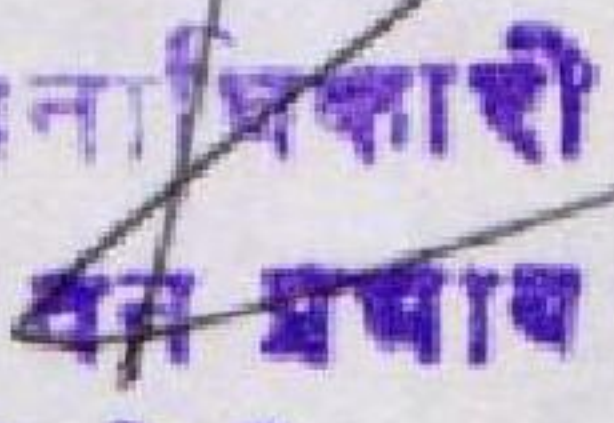

सहायक अभियन्ता
पी०एम०जी०एस०वाई, सि०ख०-2
नई टिहरी

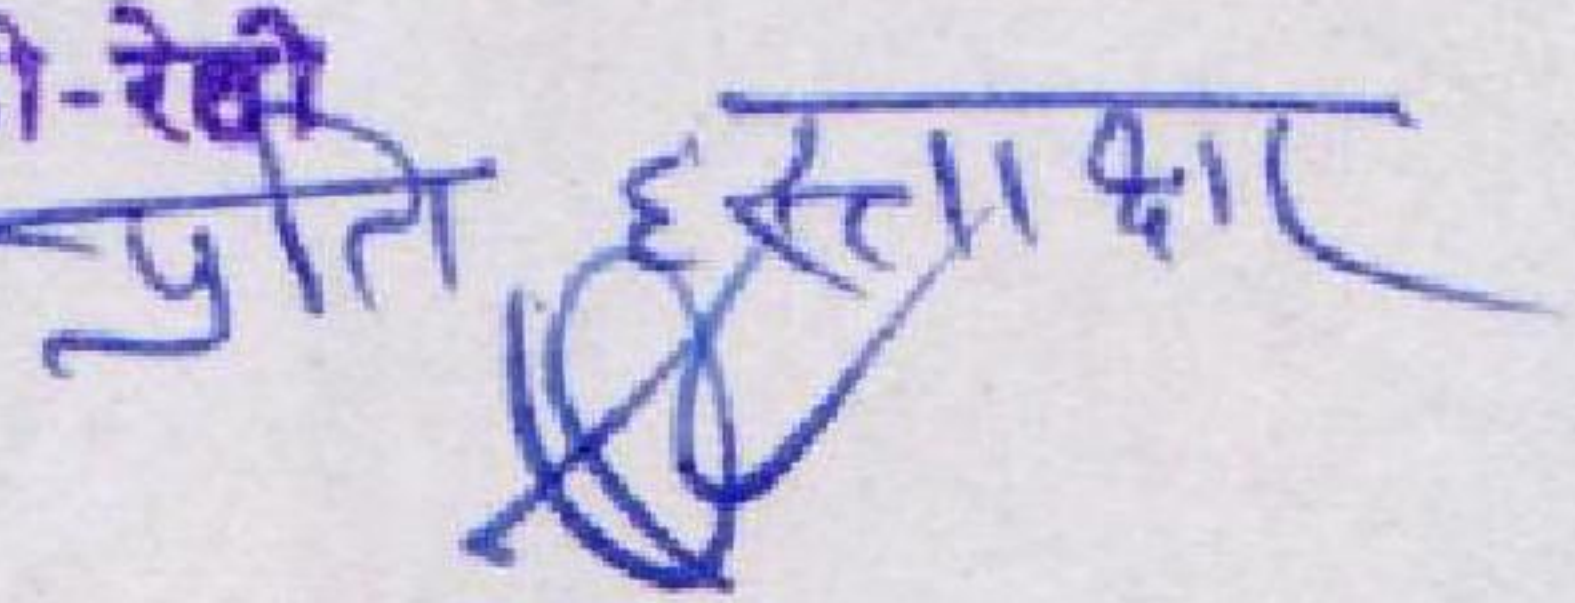

अधिशाली अभियन्ता
पी०एम०जी०एस०वाई, सि०ख०-2
नई टिहरी


जन क्षेत्राधिकारी
सकलाना रेंज


R. S. /
K. N. Singh


2.2.18
तहसीलदार
टिहरी
टिहरी गढ़वाल


प्रभागीय वनाधिकारी
नरेन्द्रनगर वन प्रभाग
मुक्ति की-रेवी


उप-जिलाधिकारी
टिहरी
(टिहरी गढ़वाल)

Digital Map – Construction of from Km-12 of Chopdiyal Gaon – Saur motor road to Khuret Motor road Under PMGSY Phase

0 0.5 1Km



78°17'30"E

78°20'0"E



Legend

- Proposed Road
- Alternate Road
- Existing Road

- Reserve Forest Area
- Reserve Forest Boundary
- Forest Division Boundary

Muck Disposal

अपर जिलाधिकारी
तिहरी गढ़वाल।

वन क्षेत्राधिकारी
सकलाना रेंज

बसागाँव वनाधिकारी
नरेन्द्रनगर वन प्रभाग
मृत्ति की-रेली

अपर-जिलाधिकारी
तिहरी

अधीक्षण अधिकारी

पी० एम० जी० एस० बाई० तहसीलदार
लो० नि० वि०, मसूरी
तिहरी गढ़वाल

Assistant Engineer
P.M.G.S.Y. Irrigation Divn-2
New Tehri

Executive Engineer
PMGSY I.D.-2
New Tehri