


डिजिटल मैप:-जनपद उत्तरकाशी के विकासखंड पुरोला में कमलेश्वर मंदिर मोटर मार्ग के निर्माण हेतु
(कुल लम्बाई-2.60 कि०मी०)

0 0.25 0.5 1 1.5 2 Km
Scale-1:50,000

78°7'30"E

78°10'0"E

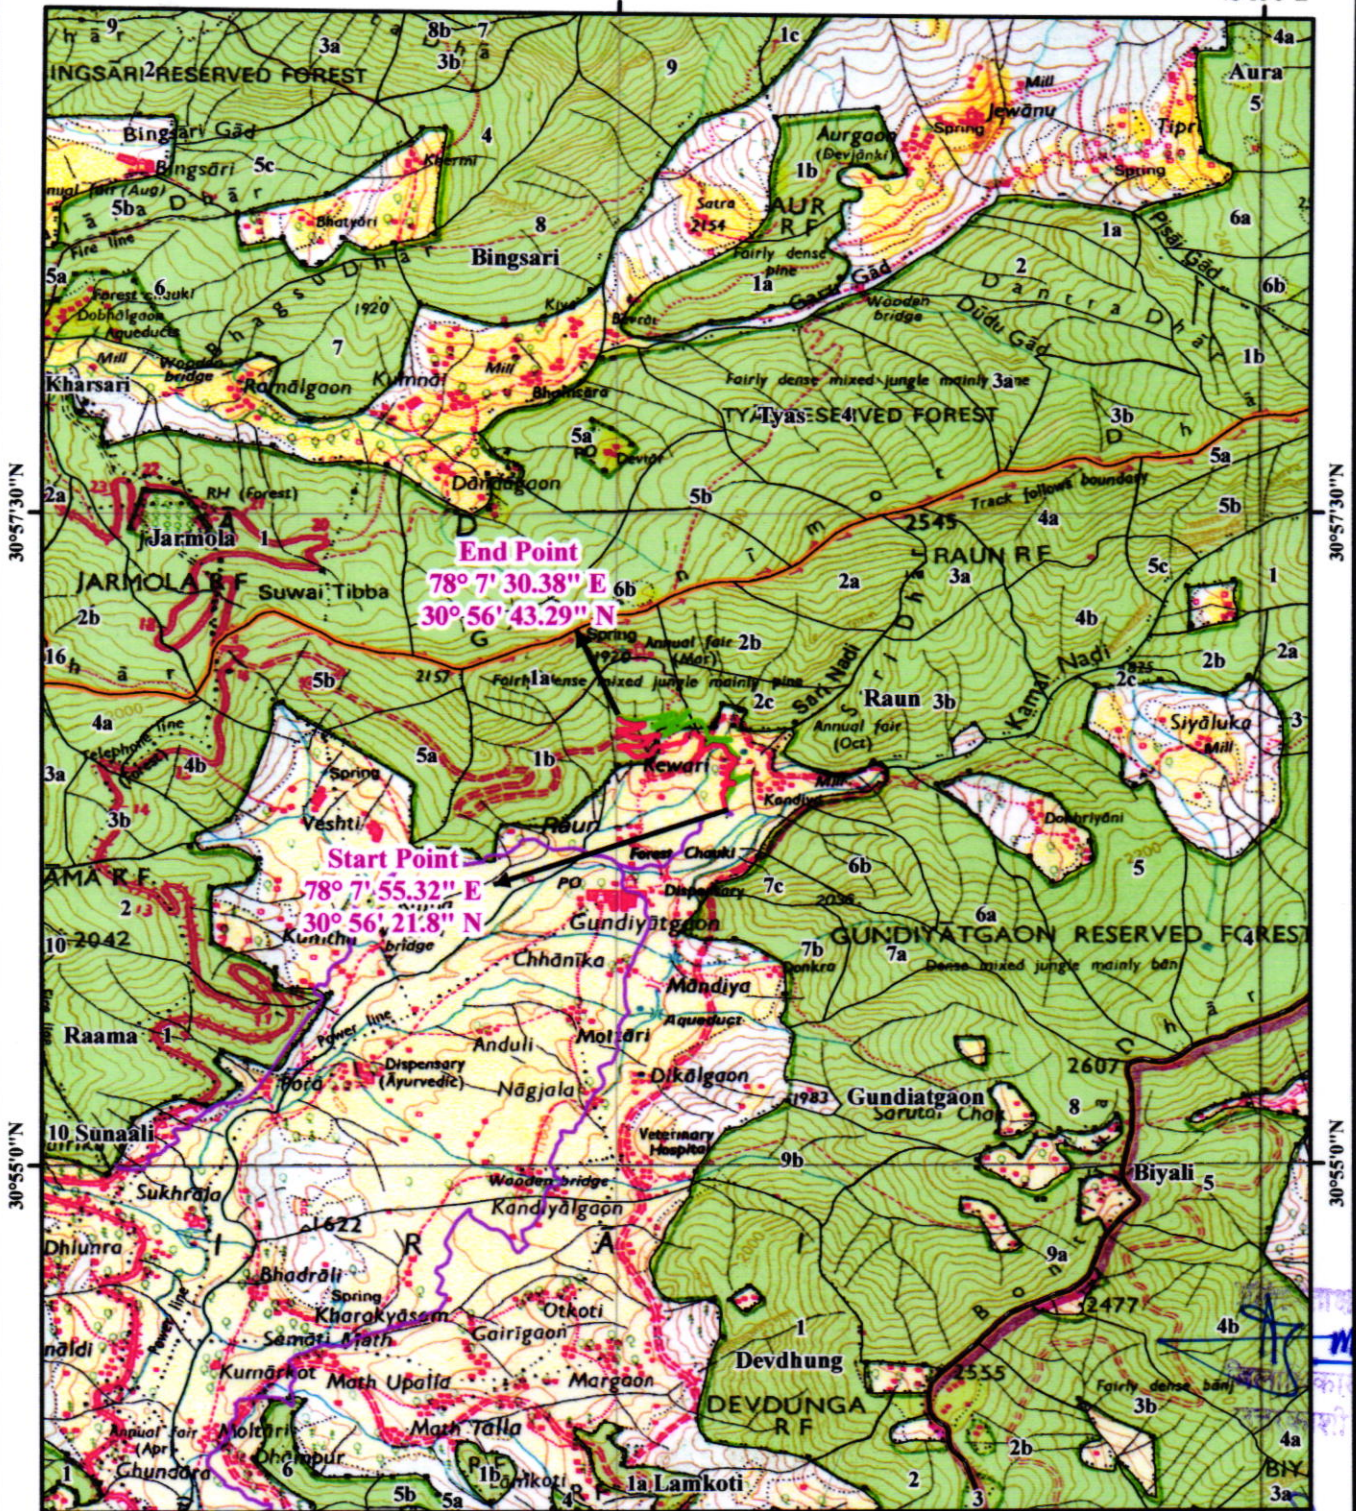

Legend

- | | | | |
|--|---------------------|--|--------------------------|
| | Muck disposal Sites | | Reserve Forest Area |
| | Existing Road | | Reserve Forest Boundary |
| | Alternate Road | | Forest Division Boundary |
| | Proposed Road | | |

Prepared by: ITGC, PCCF Office, Dehradun

Junior Engineer
Constn. Divn. P.W.D.
Purola

Assistant Engineer
Constn. Divn. P.W.D.
Purola

अधिशारी अभियन्ता
निर्माण खण्ड, लो.नि.वि.
पुरोला (उत्तरकाशी)

राजस्व-उप निरीक्षक
क्षेत्र-पुरोला
तहसील-पुरोला

उप वन सहायक
लौ.वन प्रभाग,
तहसील-पुरोला
पुरोला (उत्तरकाशी)