
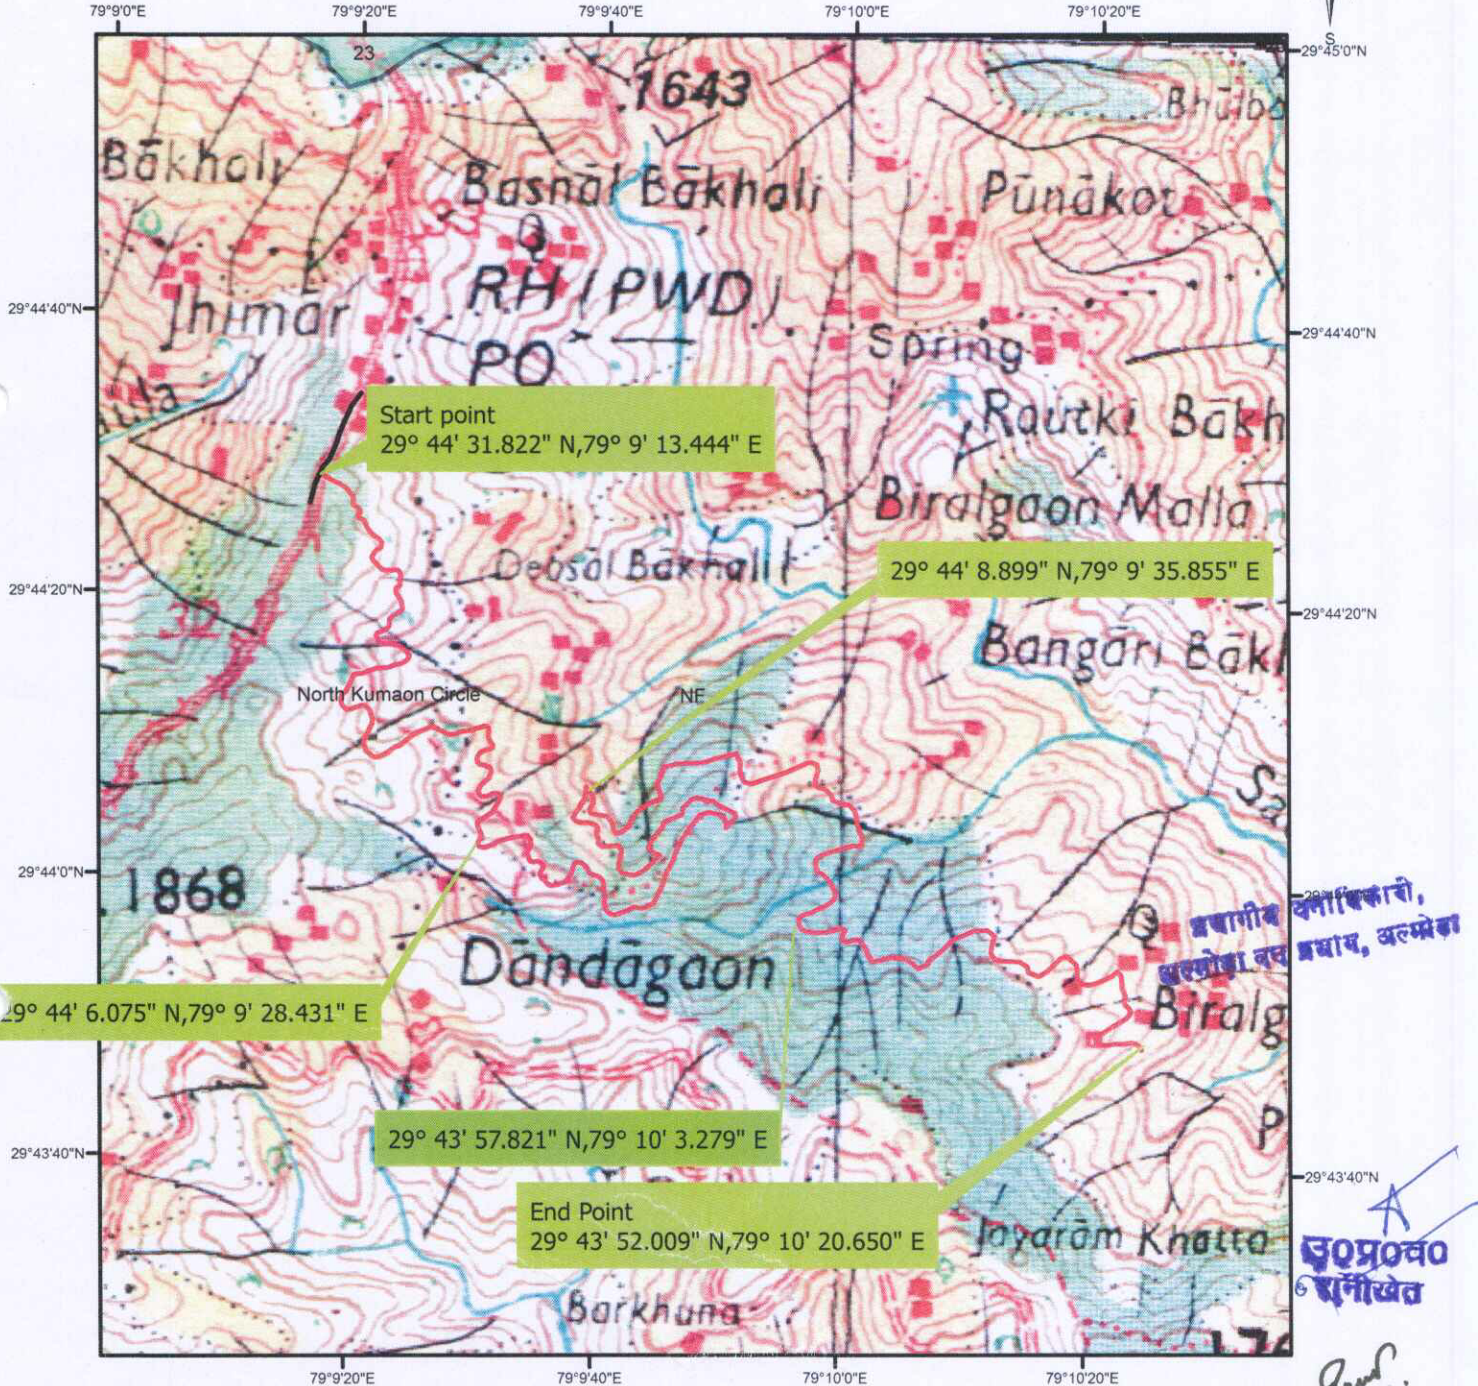


परियोजना का नाम— जनपद अल्मोड़ा में झिमार से तल्ला विरल गाँव तक मोटर मार्ग लम्बाई 6.250 कि०मी०

डिजिटल मैप

Scale 1:15000

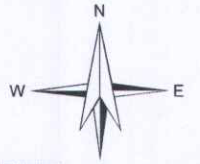

Legend

- Main Alignment
- Existing MR

उमेश शर्मा
राजस्थान उपनिरीक्षक
क्षेत्र... झिमार... तहसील... तहसील...
जिला अल्मोड़ा, (उत्तराखण्ड)

सहायक अभियन्ता
प्रांतीय खण्ड, लोक निर्माण विभाग
रानीखेत (अल्मोड़ा)

सहसिलदार
सबट (खुमाड)
जिला अल्मोड़ा

अधिसारी अभियन्ता
प्रांतीय खण्ड, लोक निर्माण विभाग
रानीखेत (अल्मोड़ा)

जिला अधिकारी
अल्मोड़ा