


बहुती नहर परियोजना हेतु वनमंडल सीधी में व्यपवर्तित वनभूमि रकबा 1.4002 हेक्टेयर के बदले जिला सीधी अंतर्गत तहसील मझौली के ग्राम बोदारी टोला, खसरा क्र. 136/1/2 रकबा 1.4002 हेक्टेयर में क्षतिपूर्ति वनीकरण हेतु प्रस्तावित राजस्व भूमि का जियोरिफरेन्स मानचित्र

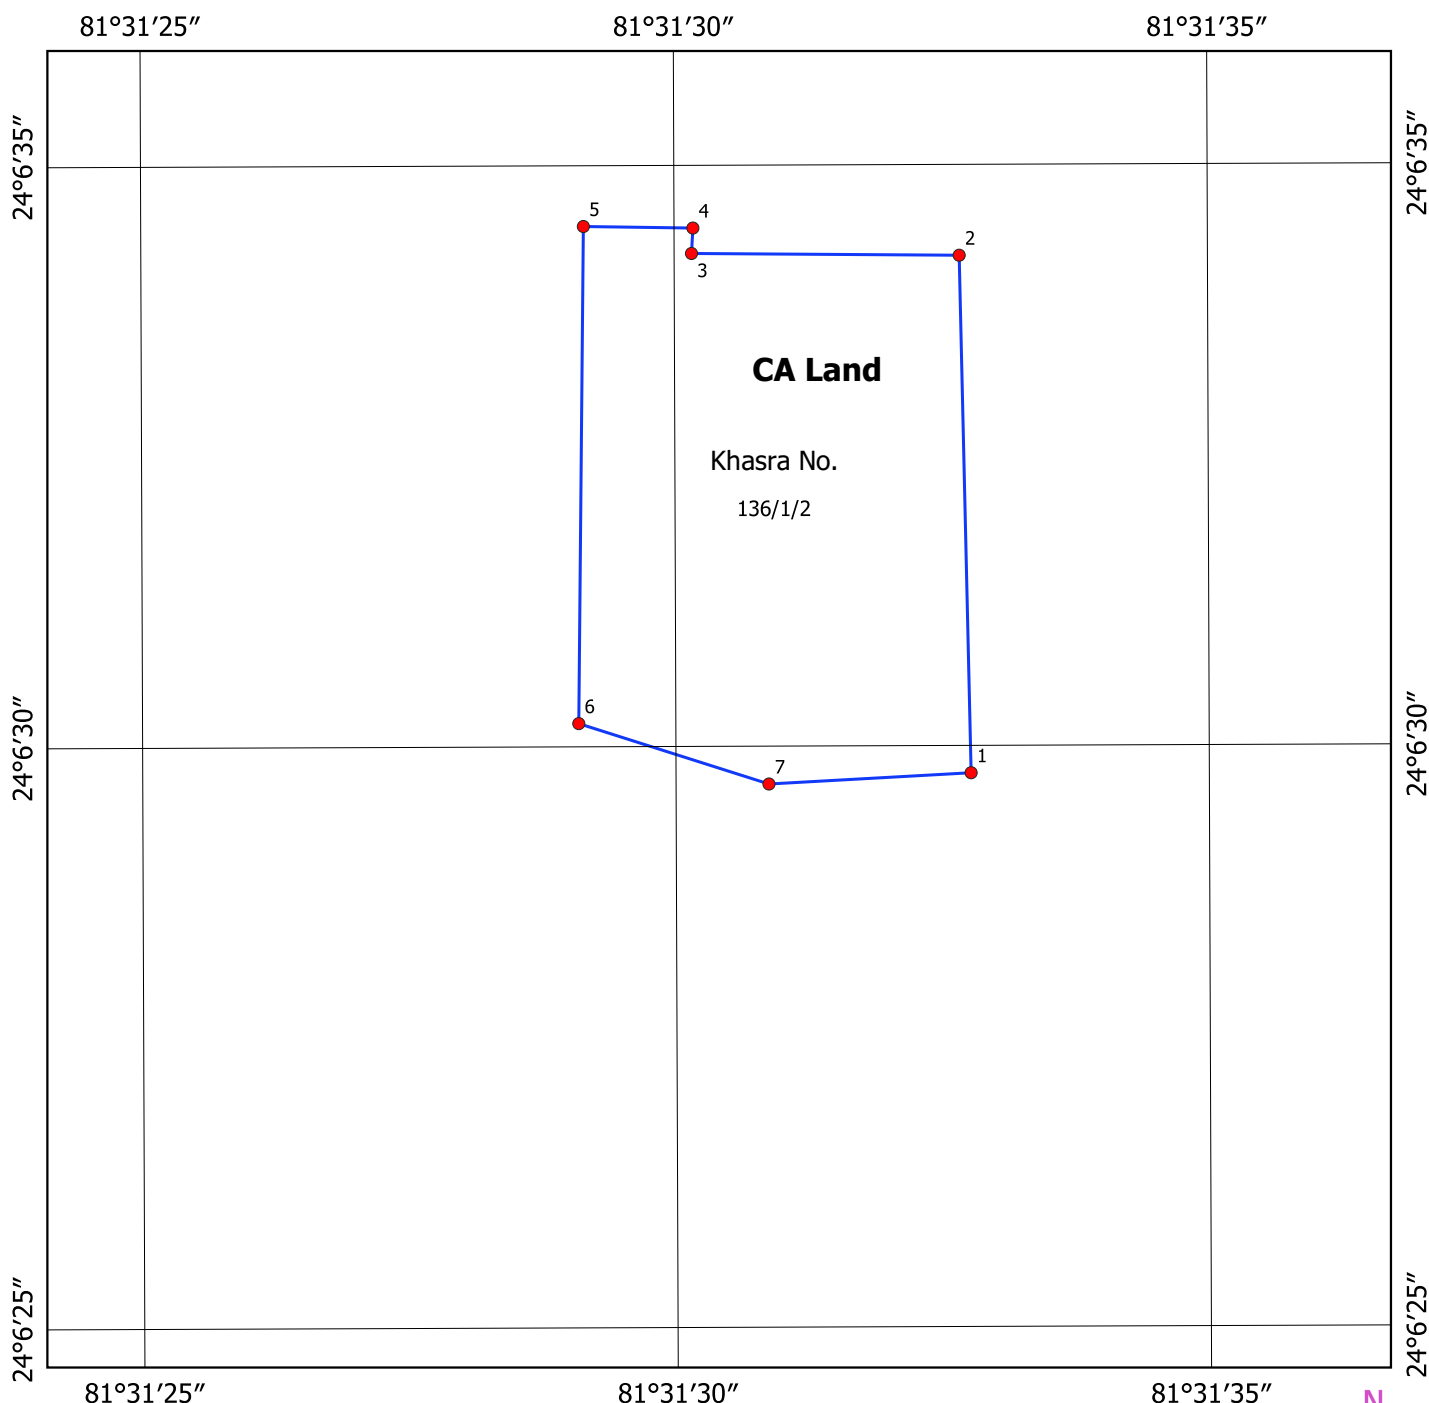


| Id | Latitude         | Longitude         | Khasra No |
|----|------------------|-------------------|-----------|
| 1  | 24° 6' 29.76582" | 81° 31' 32.76667" | 136/1/2   |
| 2  | 24° 6' 34.21928" | 81° 31' 32.67274" | 136/1/2   |
| 3  | 24° 6' 34.24286" | 81° 31' 30.16336" | 136/1/2   |
| 4  | 24° 6' 34.46164" | 81° 31' 30.17714" | 136/1/2   |
| 5  | 24° 6' 34.47848" | 81° 31' 29.15027" | 136/1/2   |
| 6  | 24° 6' 30.20103" | 81° 31' 29.09014" | 136/1/2   |
| 7  | 24° 6' 29.67530" | 81° 31' 30.87099" | 136/1/2   |

| LEGEND                                                                                          |                  |
|-------------------------------------------------------------------------------------------------|------------------|
| <span style="color: red;">●</span>                                                              | Points           |
| <span style="border: 1px solid blue; display: inline-block; width: 20px; height: 10px;"></span> | CA Land Proposed |



SCALE 1:2000

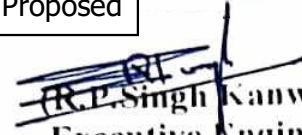  
**(R.P. Singh Kanwar)**  
 Executive Engineer  
 Masonry Dam Division No.3  
 P.O.Bansagar Distt.Shahdol (M.P.)