


राज्य योजना के अन्तर्गत विवारी खोल से जोरवही ग्राह्य मार्ग के निर्माण हेतु 1.75 हे० के क्षेत्रफल पर क्षतिपूर्त छद्मरोपण हेतु ग्राम-जलपुर खसरा नं०-50211 रकबा 1.828 हे० तथा ग्राम-साविइयाखारी खसरा नं०-69011 रकबा 1.954 हे० सिविल सौधम ऋषि का मानांचे त उत्तरकाशी वन प्रभाग स्केल-1:50,000



संकेत -

- 1- आरक्षित वन ऋषि
- 2- सिविल सौधम ऋषि
- 3- नाप ऋषि

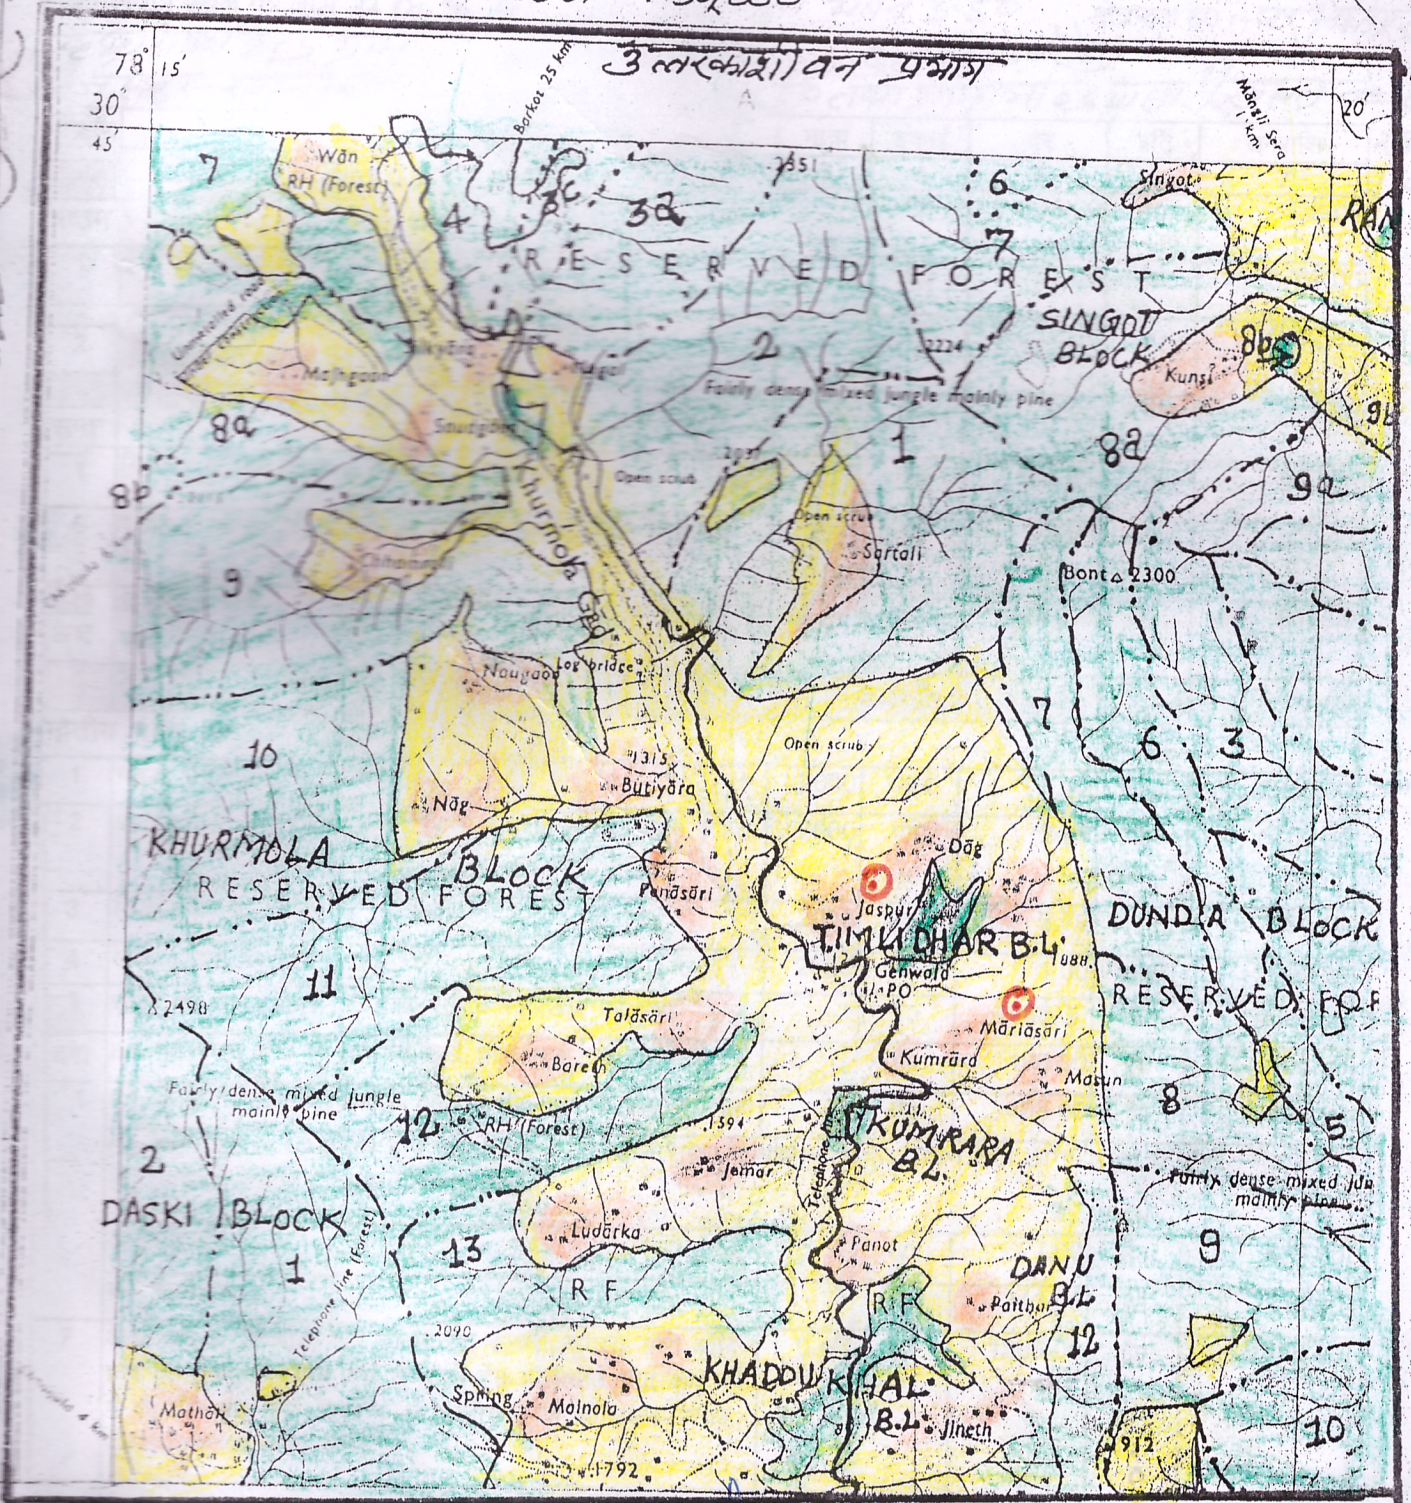

मानचित्रकार  
उत्तरकाशी वन प्रभाग  
उत्तरकाशी

Executive Engineer  
Construction Division  
P. W. D., Uttarkashi