


डिजाइटल मैप :-जनपद चमोली के अतर्गत चोपड़ा-हरिशंकर मोटर मार्ग से चोपड़ा-
नखोलियाना पोखरी मोटर मार्ग के नवनिर्माण कार्य हेतु



0 0.25 0.5 1 1.5 2
km

Scale-1:50,000

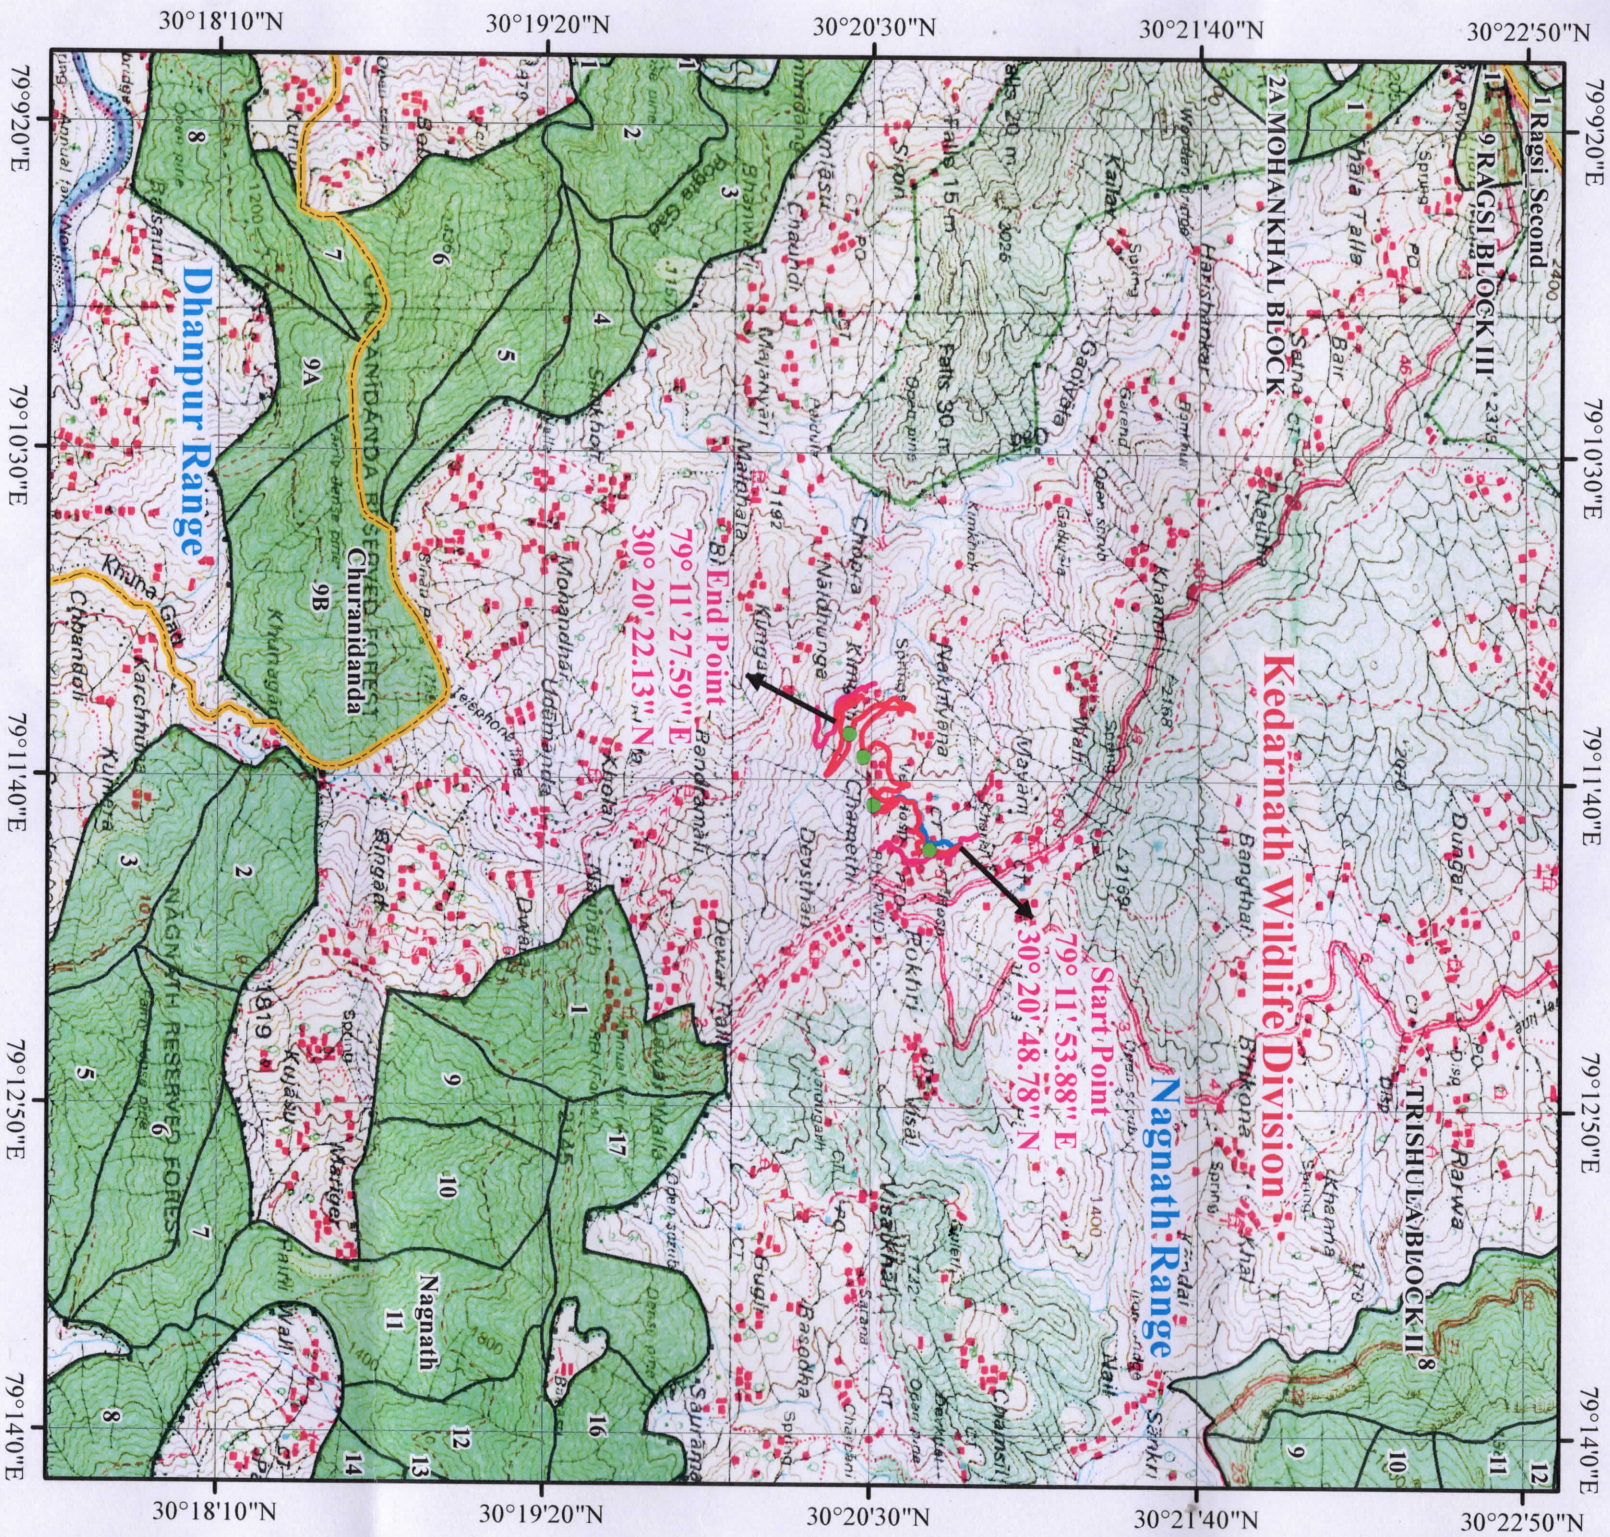

Legend

- Alternate Road
- Existing Road
- Proposed Road

- Range Boundary
- Reserve Forest Area
- Muck Disposal Points

अधिशारी अभिवक्ता
डिप्टी कमिश्नर