


डिजिटल मैप:—जनपद देहरादून, तहसील विकासनगर के अंतर्गत सोरना डोबरी में स्थित, श्रीमती इंद्रा नेगी, पत्नी श्री आई० एस० नेगी के घर भूमि हेतु विद्युत् लाइन के नवनिर्माण हेतु (कुल लम्बाई—750 मी०)



Legend

- Range Boundary
- Reserve Forest Area
- Division Boundary
- Proposed Power Line

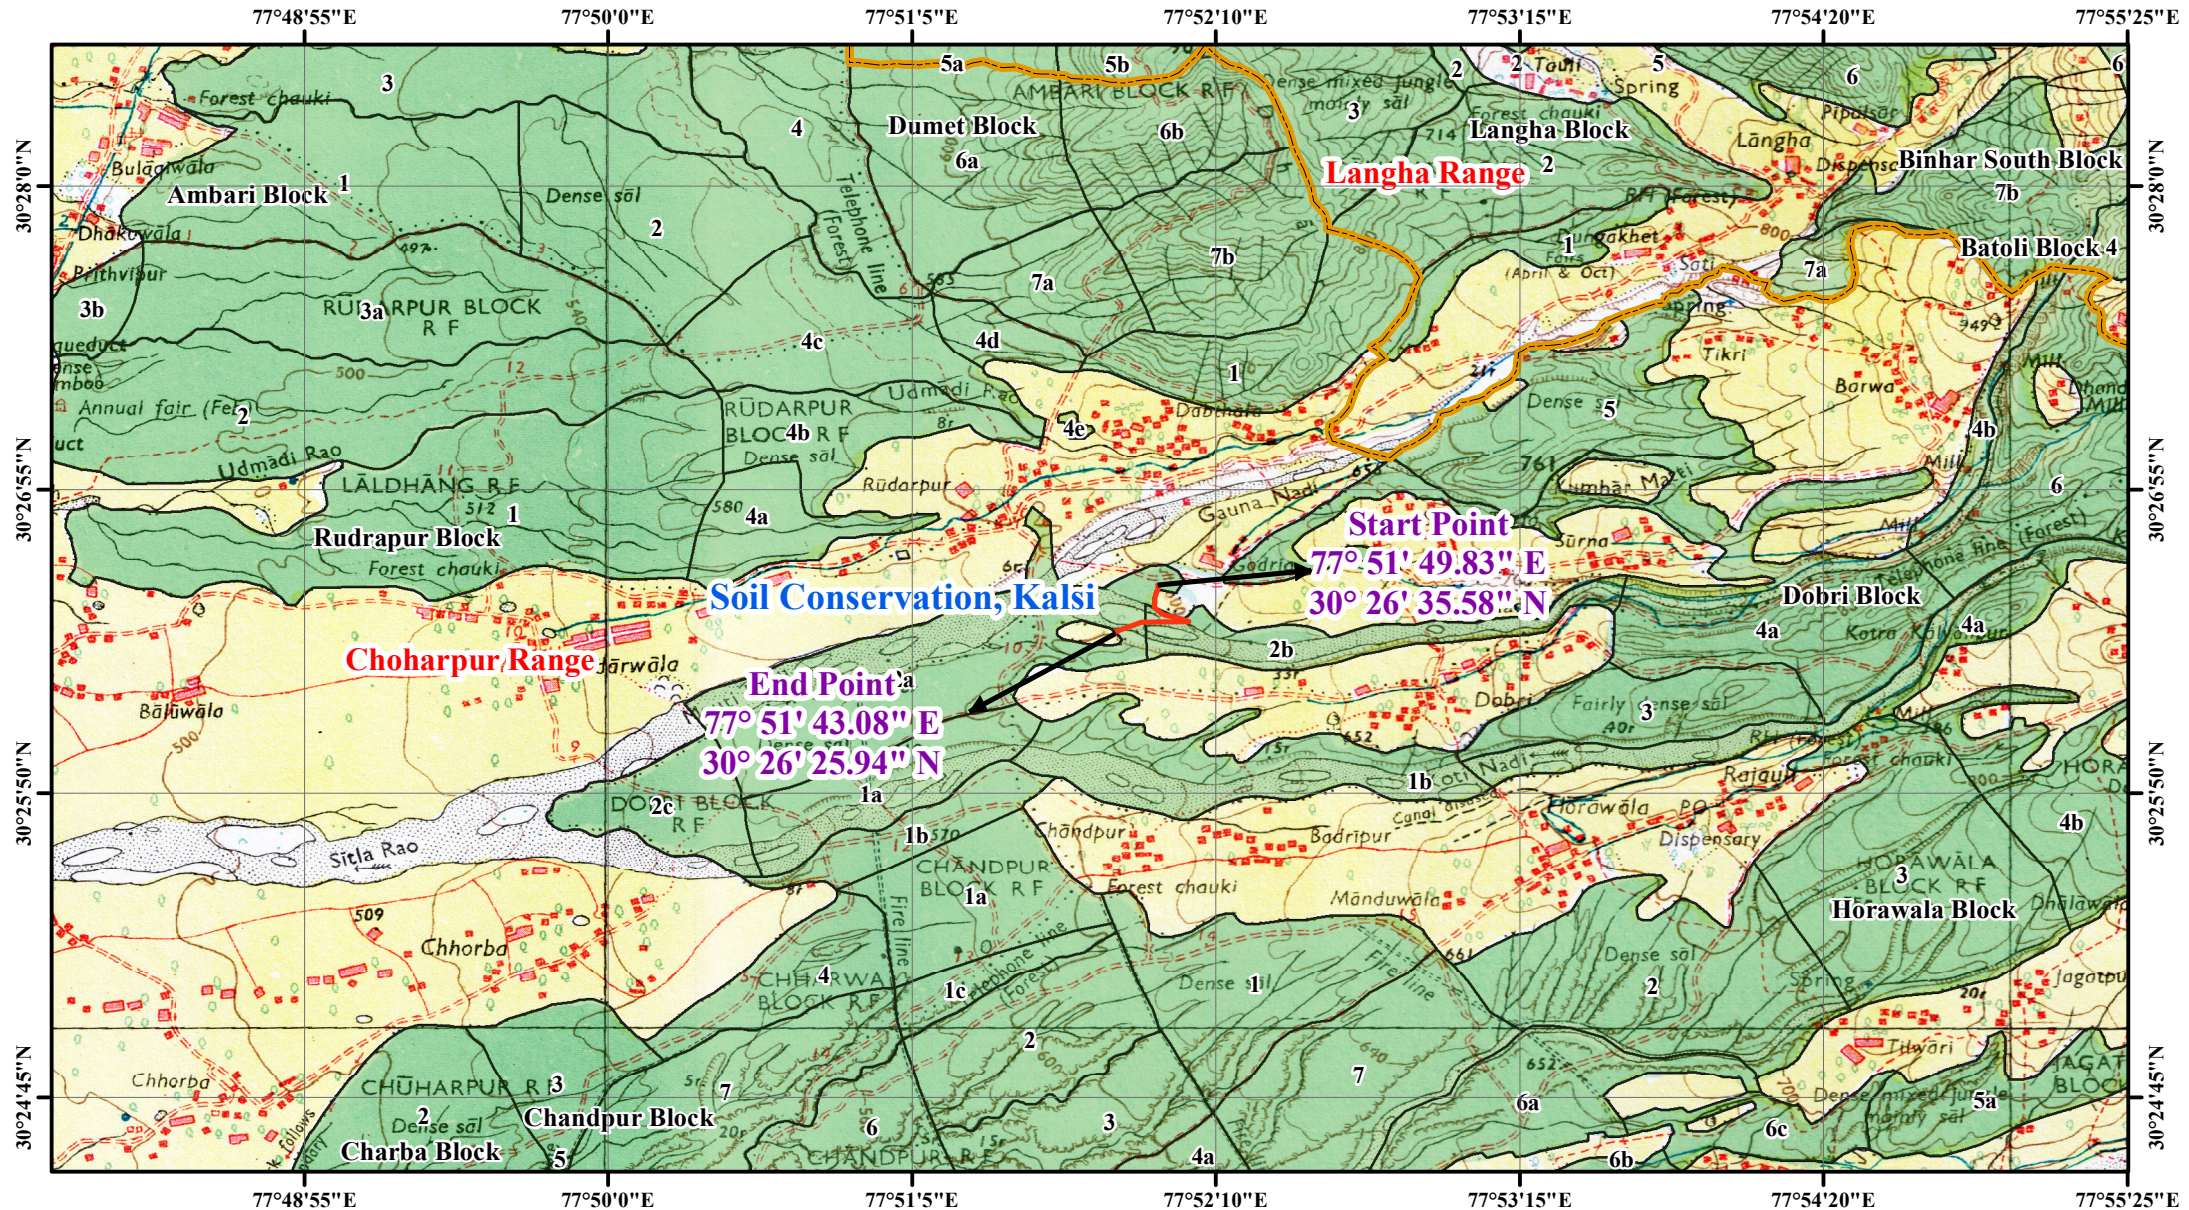