


जियो रेफरेंस 'मैप - जनपद टिहरी गढ़वाल के विकासखण्ड
चम्बा/जौनपुर/थौलधार की चम्बा मसूरी
फल पट्टी सूरकण्डा देवी ग्राम समूह पंपिंग पेयजल योजना हेतु
प्रस्तावित क्षतिपूरक वृक्षारोपण स्थल सुनार गांव सिविल सोयम (क्षे0- 2.84 है0)

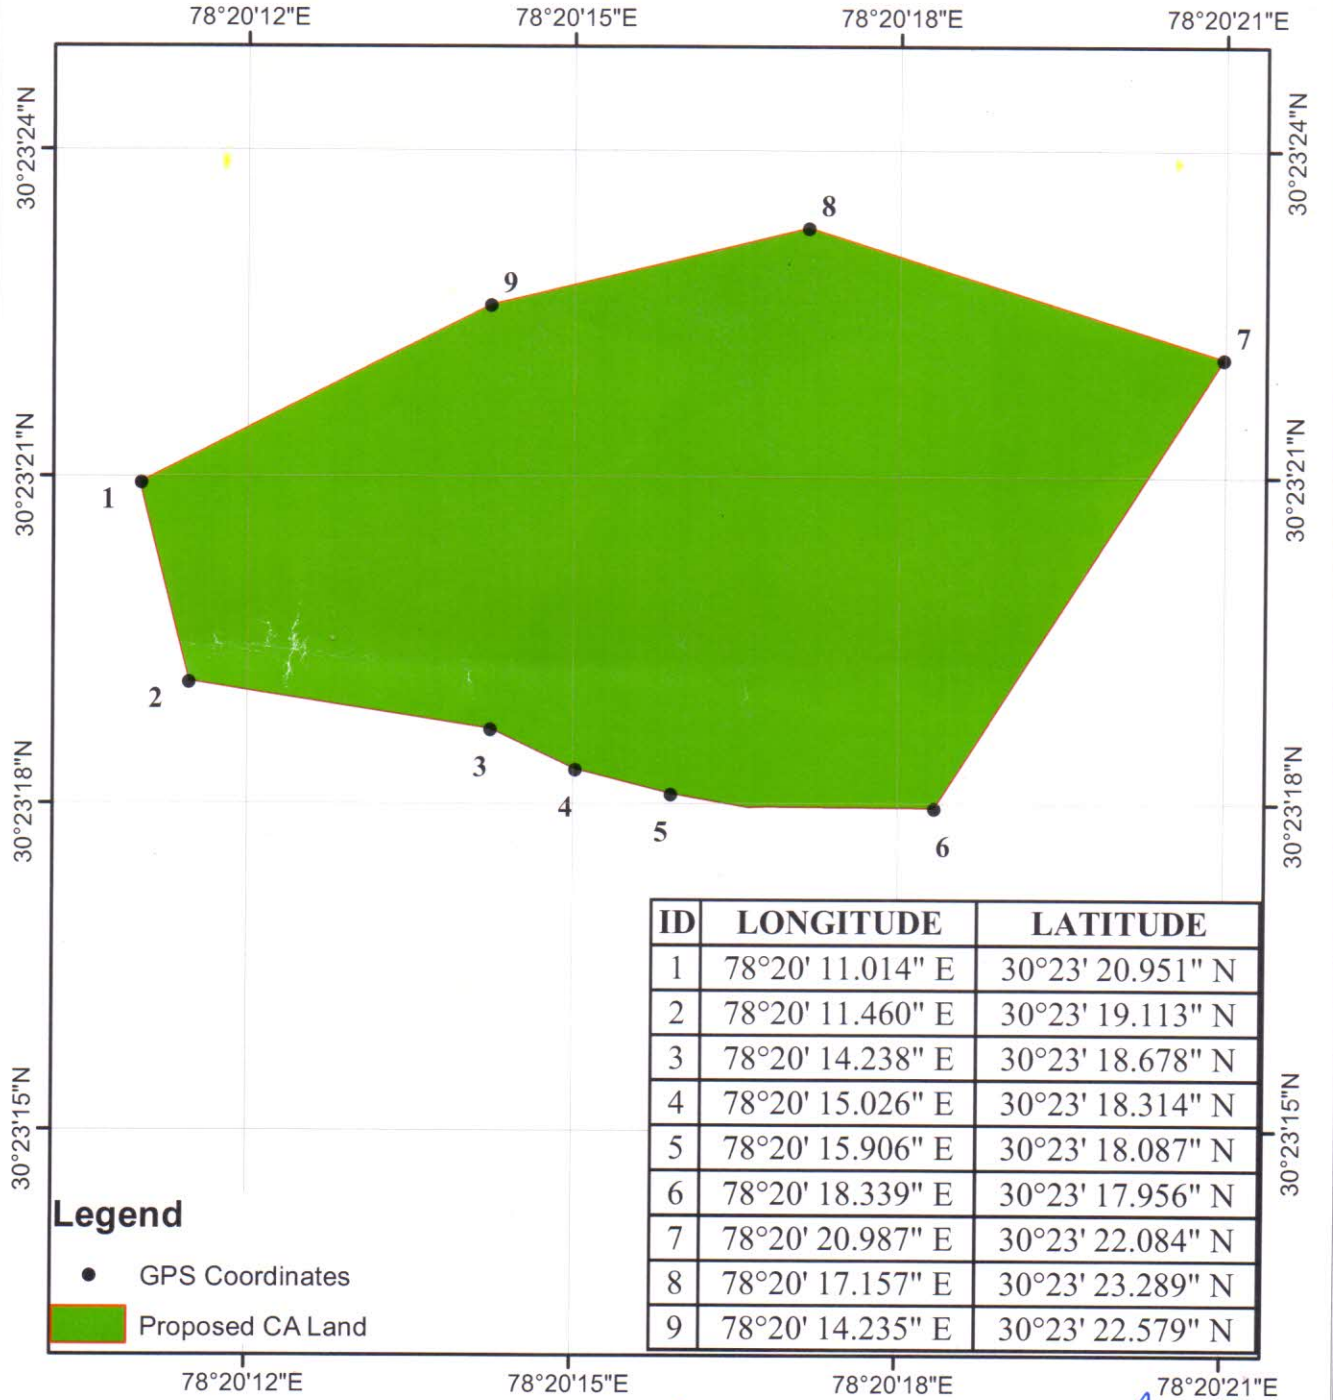

0 25 50 100 M

Scale - 1:2,000



ब्रह्मगोय वन अधिकारी
नरेंद्रनगर वन प्रभाग
मुनि की-रेली

अतिरिक्त अभियन्ता
निर्माण शाखा
उत्तराखण्ड पेयजल निगम
चम्बा (टिहरी)

उप जम्मागीय वनाधिकारी
नरेंद्रनगर उप वन प्रभाग
मुनि की-रेली