

जिला गढ़वाल में मुख्यमंत्री ग्राम संयोजन योजना के अर्न्तगत देहलचौरी-पौड़ी मोटर मार्ग के कि०मी० 14 से भड़ारी गाँव गङ्गसेरा तक मोटर मार्ग का निर्माण (ल०-6.00 कि०मी०)


78°43'0"E

78°43'30"E

78°44'0"E

78°44'30"E

78°45'0"E

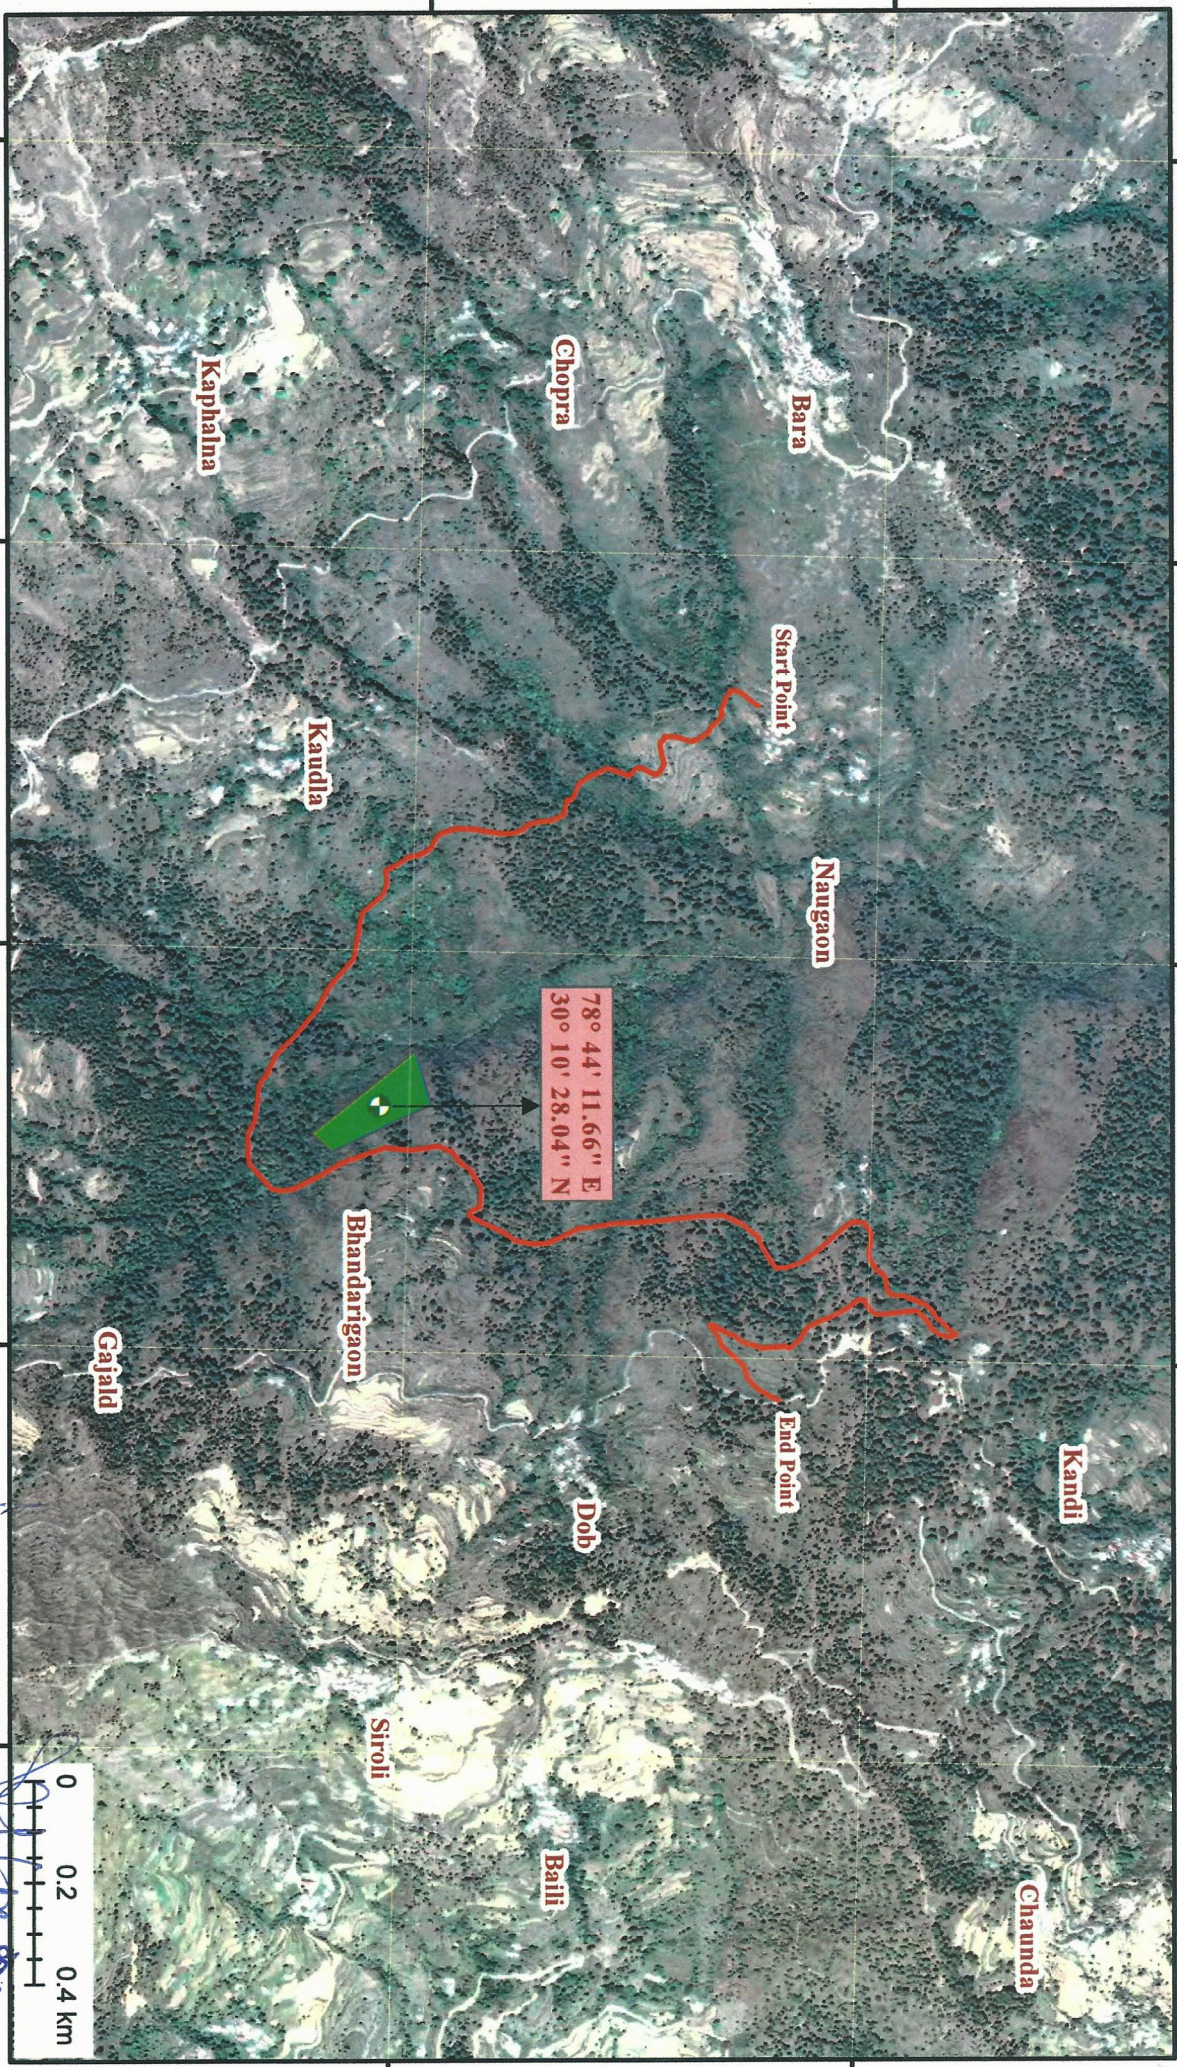



78°43'0"E

78°43'30"E

78°44'0"E

78°44'30"E

78°45'0"E

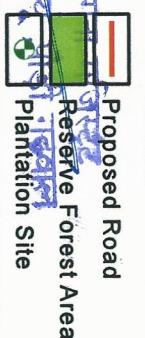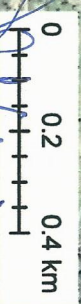

जिला गढ़वाल
मुख्यमंत्री ग्राम संयोजन योजना
सहायक अभियन्ता
निर्माण खण्ड, लो० निर्देश
श्रीनगर (गढ़वाल)

जिला गढ़वाल
मुख्यमंत्री ग्राम संयोजन योजना
सहायक अभियन्ता
निर्माण खण्ड, लो० निर्देश
श्रीनगर (गढ़वाल)

