


परियोजना का नाम-जनपद अल्मोड़ा के अन्तर्गत कटारमल सूर्य मन्दिर से बिसरा कनेली होते हुए ज्योली रानीखेत तक लिंक मोटर मार्ग लम्बाई 2.750 कि०मी०।

डिजिटल मैप

0 0.1 0.2 0.4 0.6 Kilometers

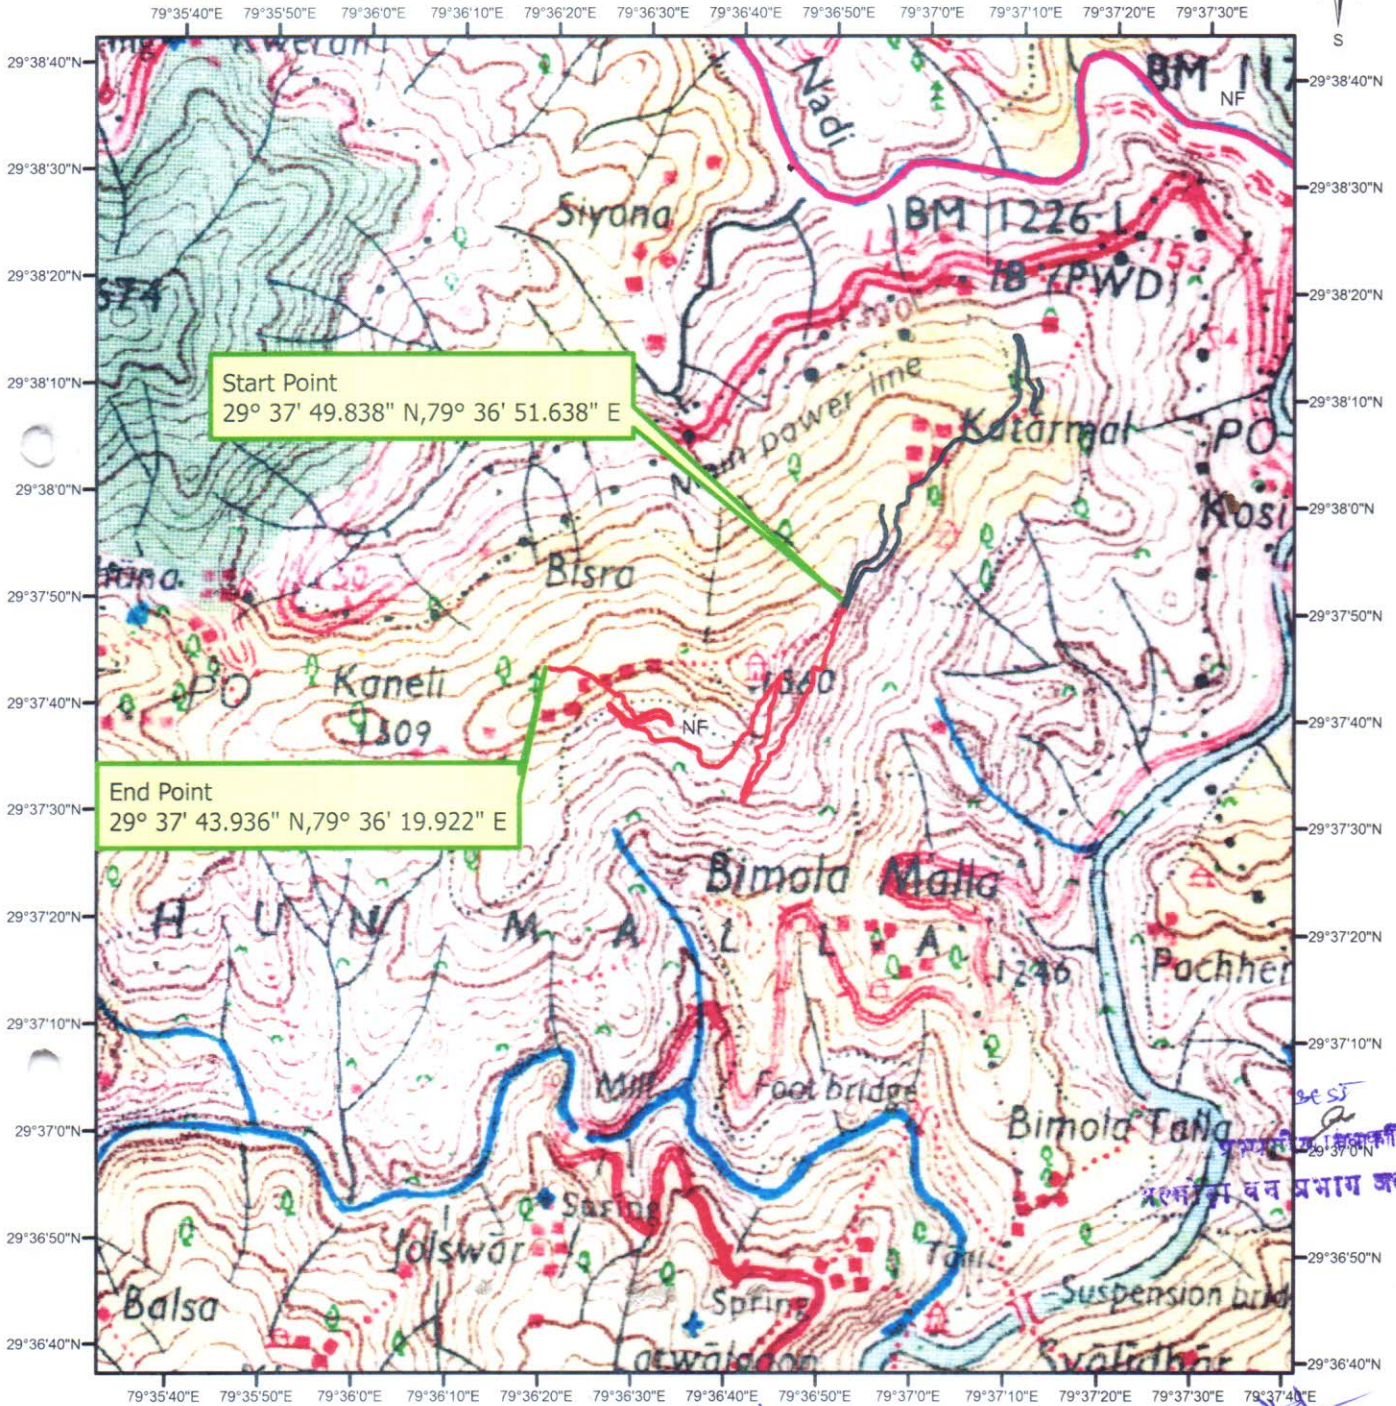

Legend

- Main Alignment
- Existing Katarmal-Suryamandir MR

सहायक अभियन्ता,
राज्यीय खण्ड, लो. नि. वि.
अल्मोड़ा

प्रभिक्षासी अभियन्ता,
राज्यीय खण्ड, लो. नि. वि.
अल्मोड़ा.

उप-प्रभिक्षासी वलाधिकारी
अल्मोड़ा वन प्रभाग अल्मोड़ा

वन सहायक वन प्रभाग अल्मोड़ा

Signature

Signature