


Main Attachment 1.2

जिला गढवाल में मुख्यमंत्री ग्राम संयोजन योजना के अर्न्तगत देहलचौरी-पौड़ी मोटर मार्ग के कि०मी० 14 से भड़ारी गाँव गडसेरा तक मोटर मार्ग का निर्माण (ल०-6.00 कि०मी०)

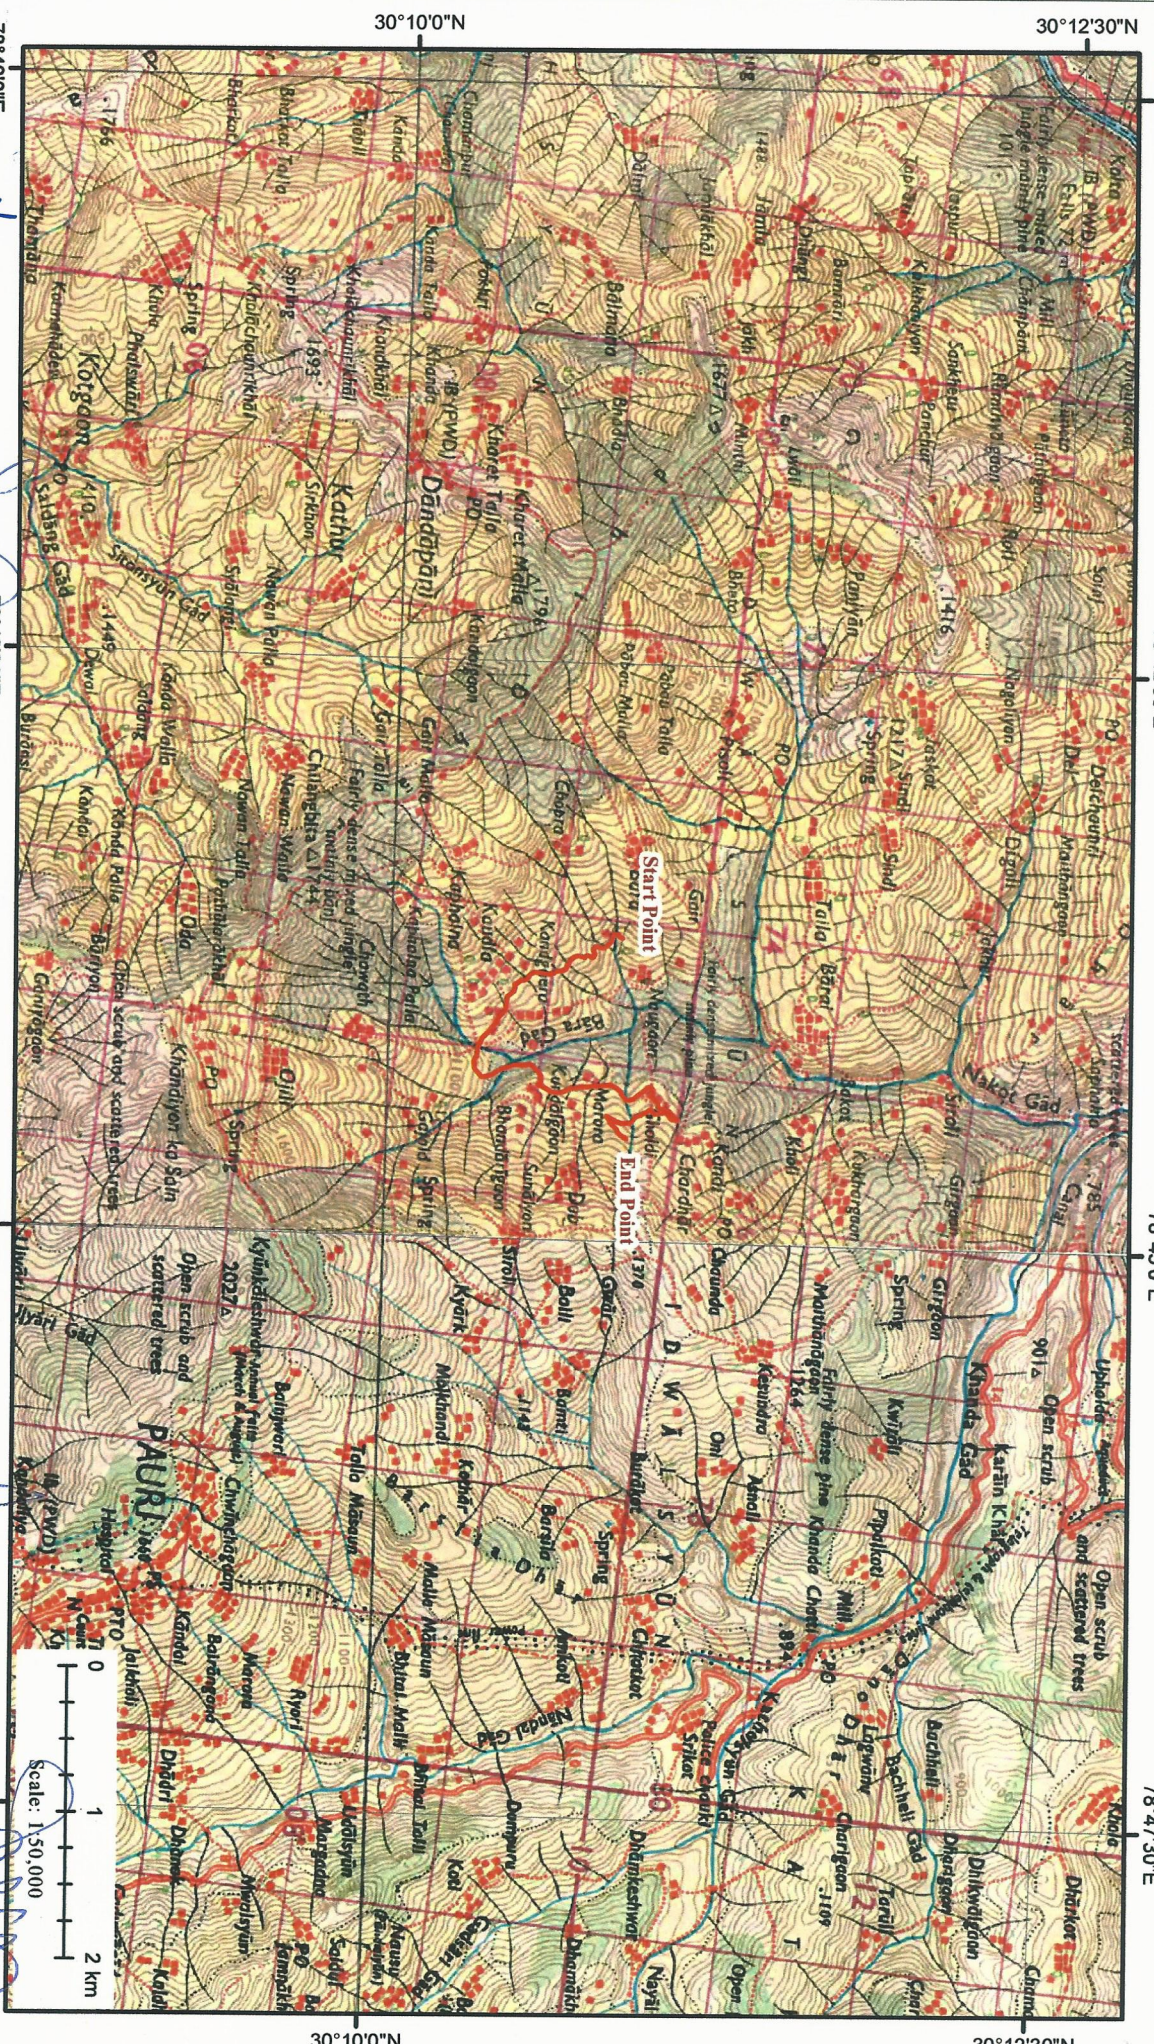

78°40'0"E

30°12'30"N

78°42'30"E

78°42'30"E

78°45'0"E

78°45'0"E

78°47'30"E

30°10'0"N

30°12'30"N

Proposed Road

परामर्श निरूपक

संयोजक उप निरीक्षक

सहायक अभियन्ता

निर्माण खण्ड, लो० नि० बि०

श्रीनगर (गढ़वाल)

संयोजक उप निरीक्षक

सहायक अभियन्ता

निर्माण खण्ड, लो० नि० बि०

श्रीनगर (गढ़वाल)

संयोजक उप निरीक्षक

सहायक अभियन्ता

निर्माण खण्ड, लो० नि० बि०

श्रीनगर (गढ़वाल)