


कार्य का नाम:- राज्य योजना के अन्तर्गत रानीखेत में से देवलीखेत ड्योडाखाल सिलोर महादेव मोटर मार्ग 10 से पस्तौड़ावार तक मोटर मार्ग का निर्माण (वास्तविक लम्बाई 7.850 किमी.) (2205 है०)

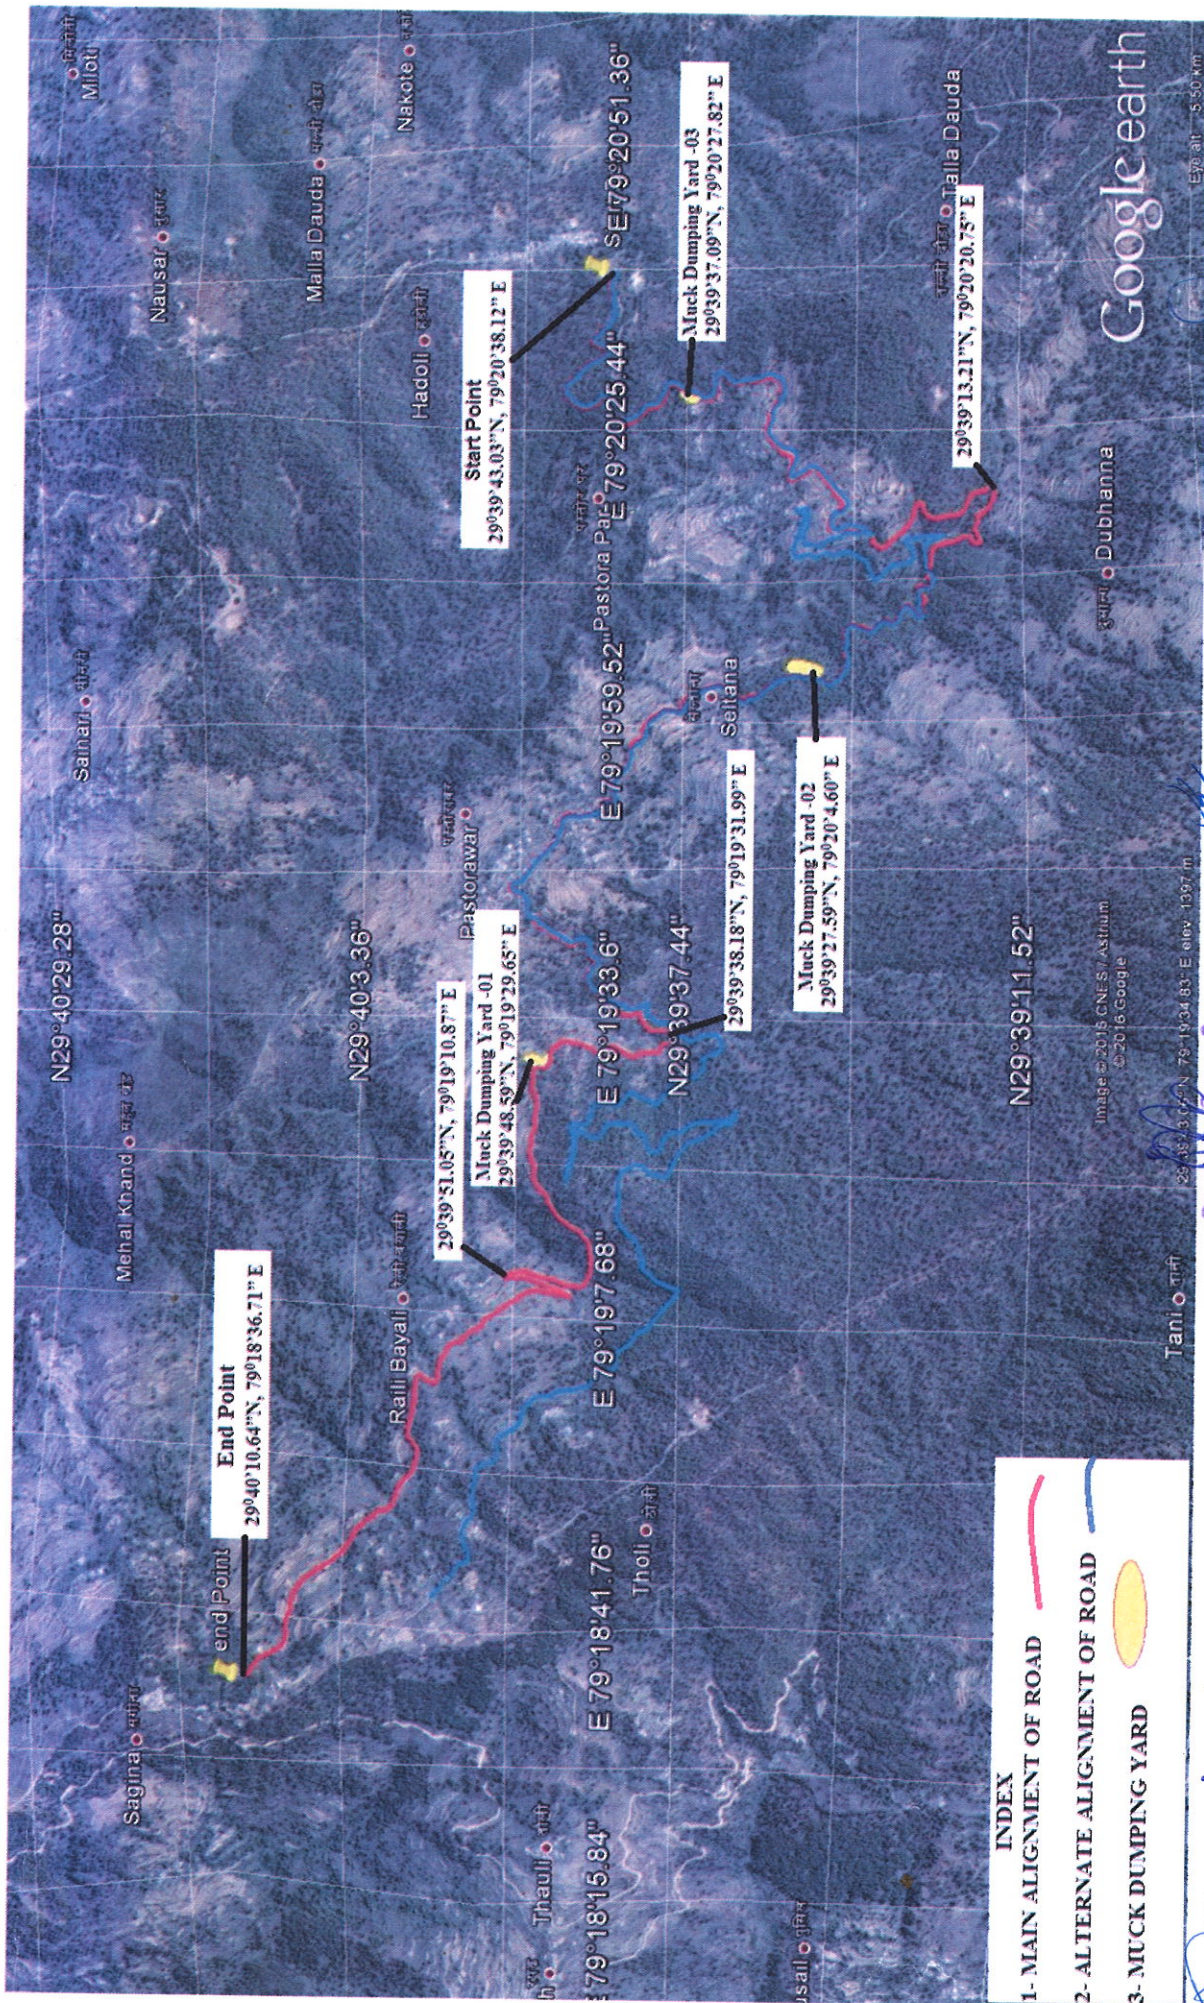

प्रभागीय वनाधिकारी,
अल्मोड़ा वन प्रभाग, अल्मोड़ा

सहायक अभियन्ता
प्रा० ख०, लो० नि० वि०
रानीखेत

अधियासी अभियन्ता
प्रा० ख०, लो० नि० वि०
रानीखेत

जिला अधिकारी
बरेली

विकास अधिकारी
रानीखेत
प्रा० ख०, लो० नि० वि०
रानीखेत
04-04-16

विकास अधिकारी
रानीखेत
प्रा० ख०, लो० नि० वि०
रानीखेत
04-04-16