

जिले मप-जला याजना के अंतर्गत फारकोट से डडुवागाड मोटर मार्ग के निर्माण हेतु
चयनित क्षतिपूरक वृक्षारोपण स्थल (कुल क्षेत्रफल-5.220 है०)

0 0.2750.45 0.8 1.35 1.8 Km

1:50,000


संख्या नं० 2083



Sheet No: 53N/08

79°21'0"E

79°23'15"E

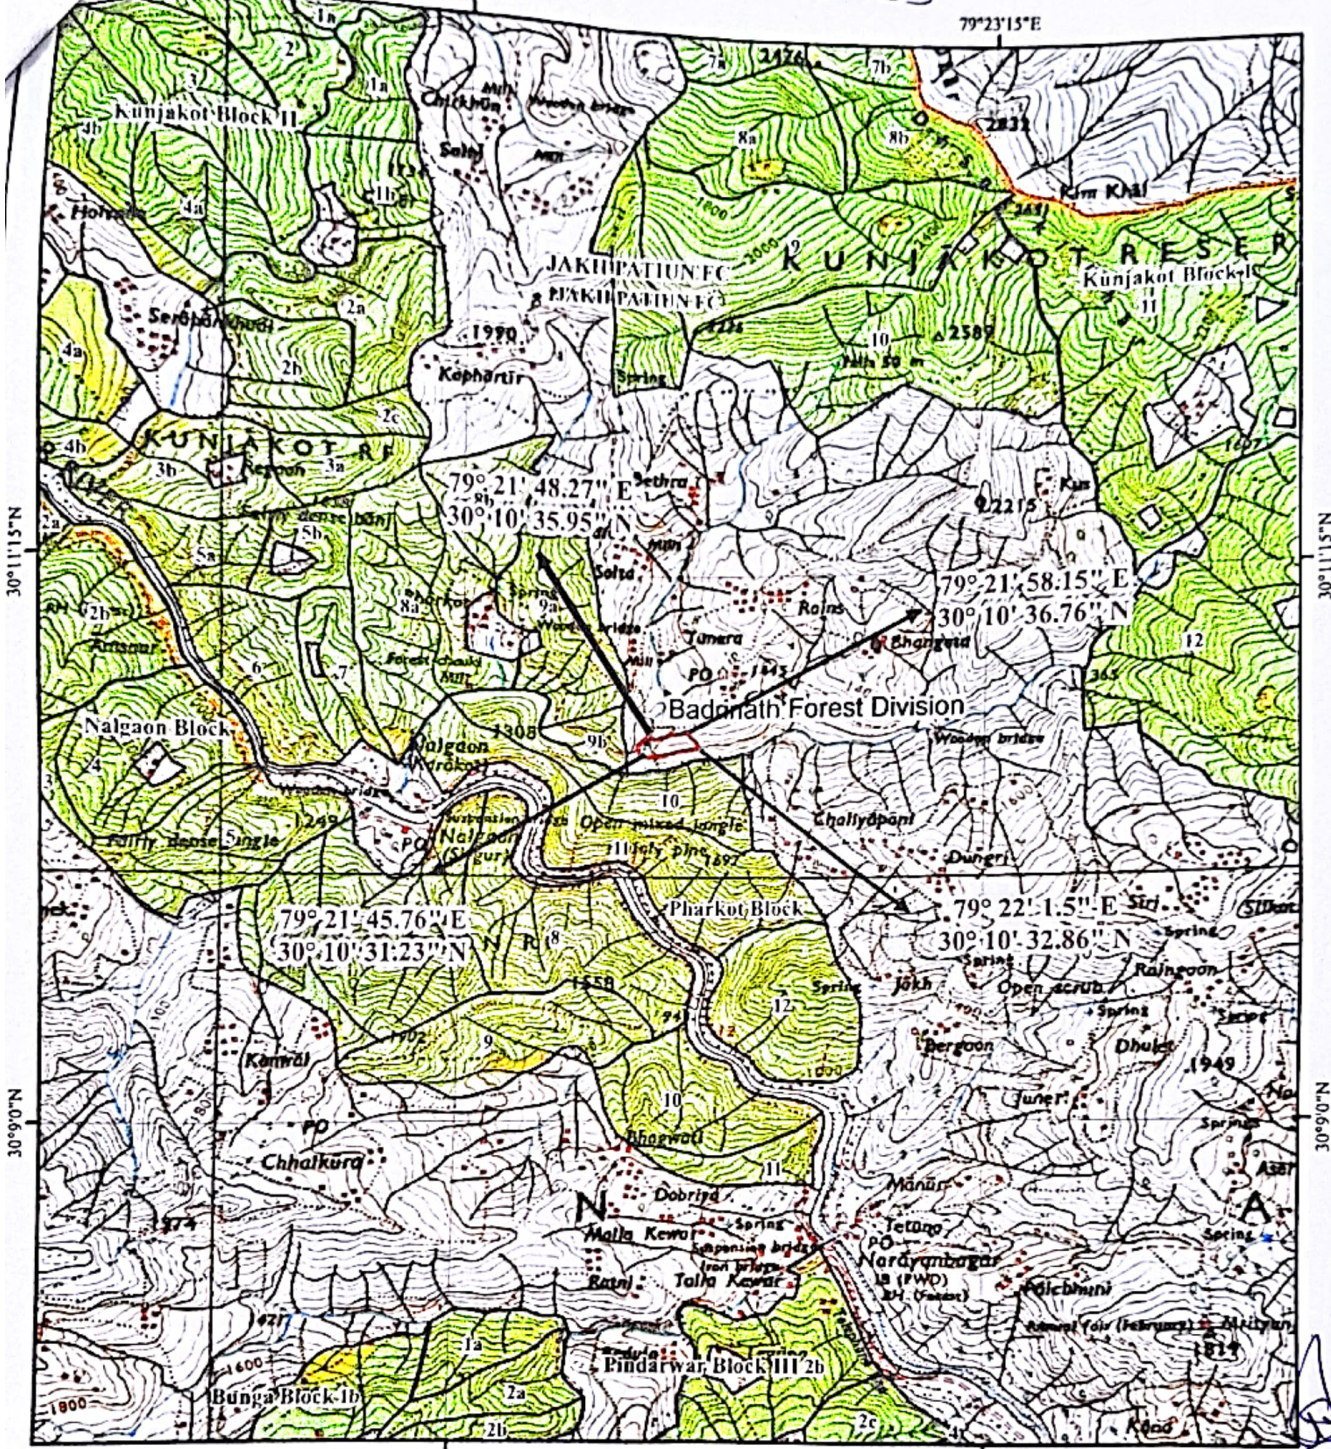

Legend

- Range Boundary
- Reserve Forest Area
- Division Boundary
- Proposed CA Land

Shmit
रामि अम्बि
निर्माण खण्ड लो०नि०वि०
थराली (चमोली)

Shabib *Arut*
सहायक अभियन्ता वन क्षेत्राधिकारी
निर्माण खण्ड, लो०नि०वि० चमोली
थराली (चमोली) नारायणघाट, चमोली (चमोली)

Shabib
Revenue Circle No. 126
District-Char

Prepared by: ITGC, PCCF Office, Dehradun

जयपाल सिंह भण्डारी
उप वन क्षेत्राधिकारी
फारकोट अनु० अधिकारी
दिनांक

Shabib
प्रभागिक वनाधिकारी
श्रीनाथ वन प्रभाग गोपबंद
चमोली