Layout Plan for Widening & Strengthening of road from Surewala Chowk to Uklana Bhuna Fatehabad Road Km 19.70 to 47.375 (SH-2) (Road ID 5367 & 5545) in Fatehabad

GPS No.	Long.	Lat.
1	75.47998	29.50653
2	75.47998	29.50659
3	75.48	29.50666
4	75.48001	29.50671
5	75.48375	29.50634
6	75.48383	29.50628
7	75.48394	29.5062
8	75.48402	29.50614
9	75.48467	29.50627
10	75.48475	29.50621
11	75.48487	29.50612
12	75.48496	29.50606
13	75.50035	29.50573
14	75.50037	29.50569
15	75.50037	29.50568
16	75.50039	29.50561
17	75.5004	29.5056
18	75.50041	29.50555
19	75.54764	29.51178
20	75.54764	29.51177
21	75.54765	29.5117
22	75.54765	29.51169
23	75.61423	29.50278
24	75.61423	29.50278
25	75.61423	29.5027
26	75.61423	29.50269
27	75.69401	29.52768
28	75.69404	29.52764
29	75.69404	29.52763
30	75.69408	29.52756
31	75.69409	29.52756
32	75.69411	29.52752
33	75.70719	29.53993
34	75.70724	29.53996
35	75.70731	29.54001
36	75.70736	29.54005
37	75.70802	29.53779
38	75.70806	29.53783
39	75.70813	29.53789
40	75.70817	29.53793
41	75.7283	29.53517
42	75.72831	29.53522
43	75.72831	29.53529
44	75.72832	29.53535

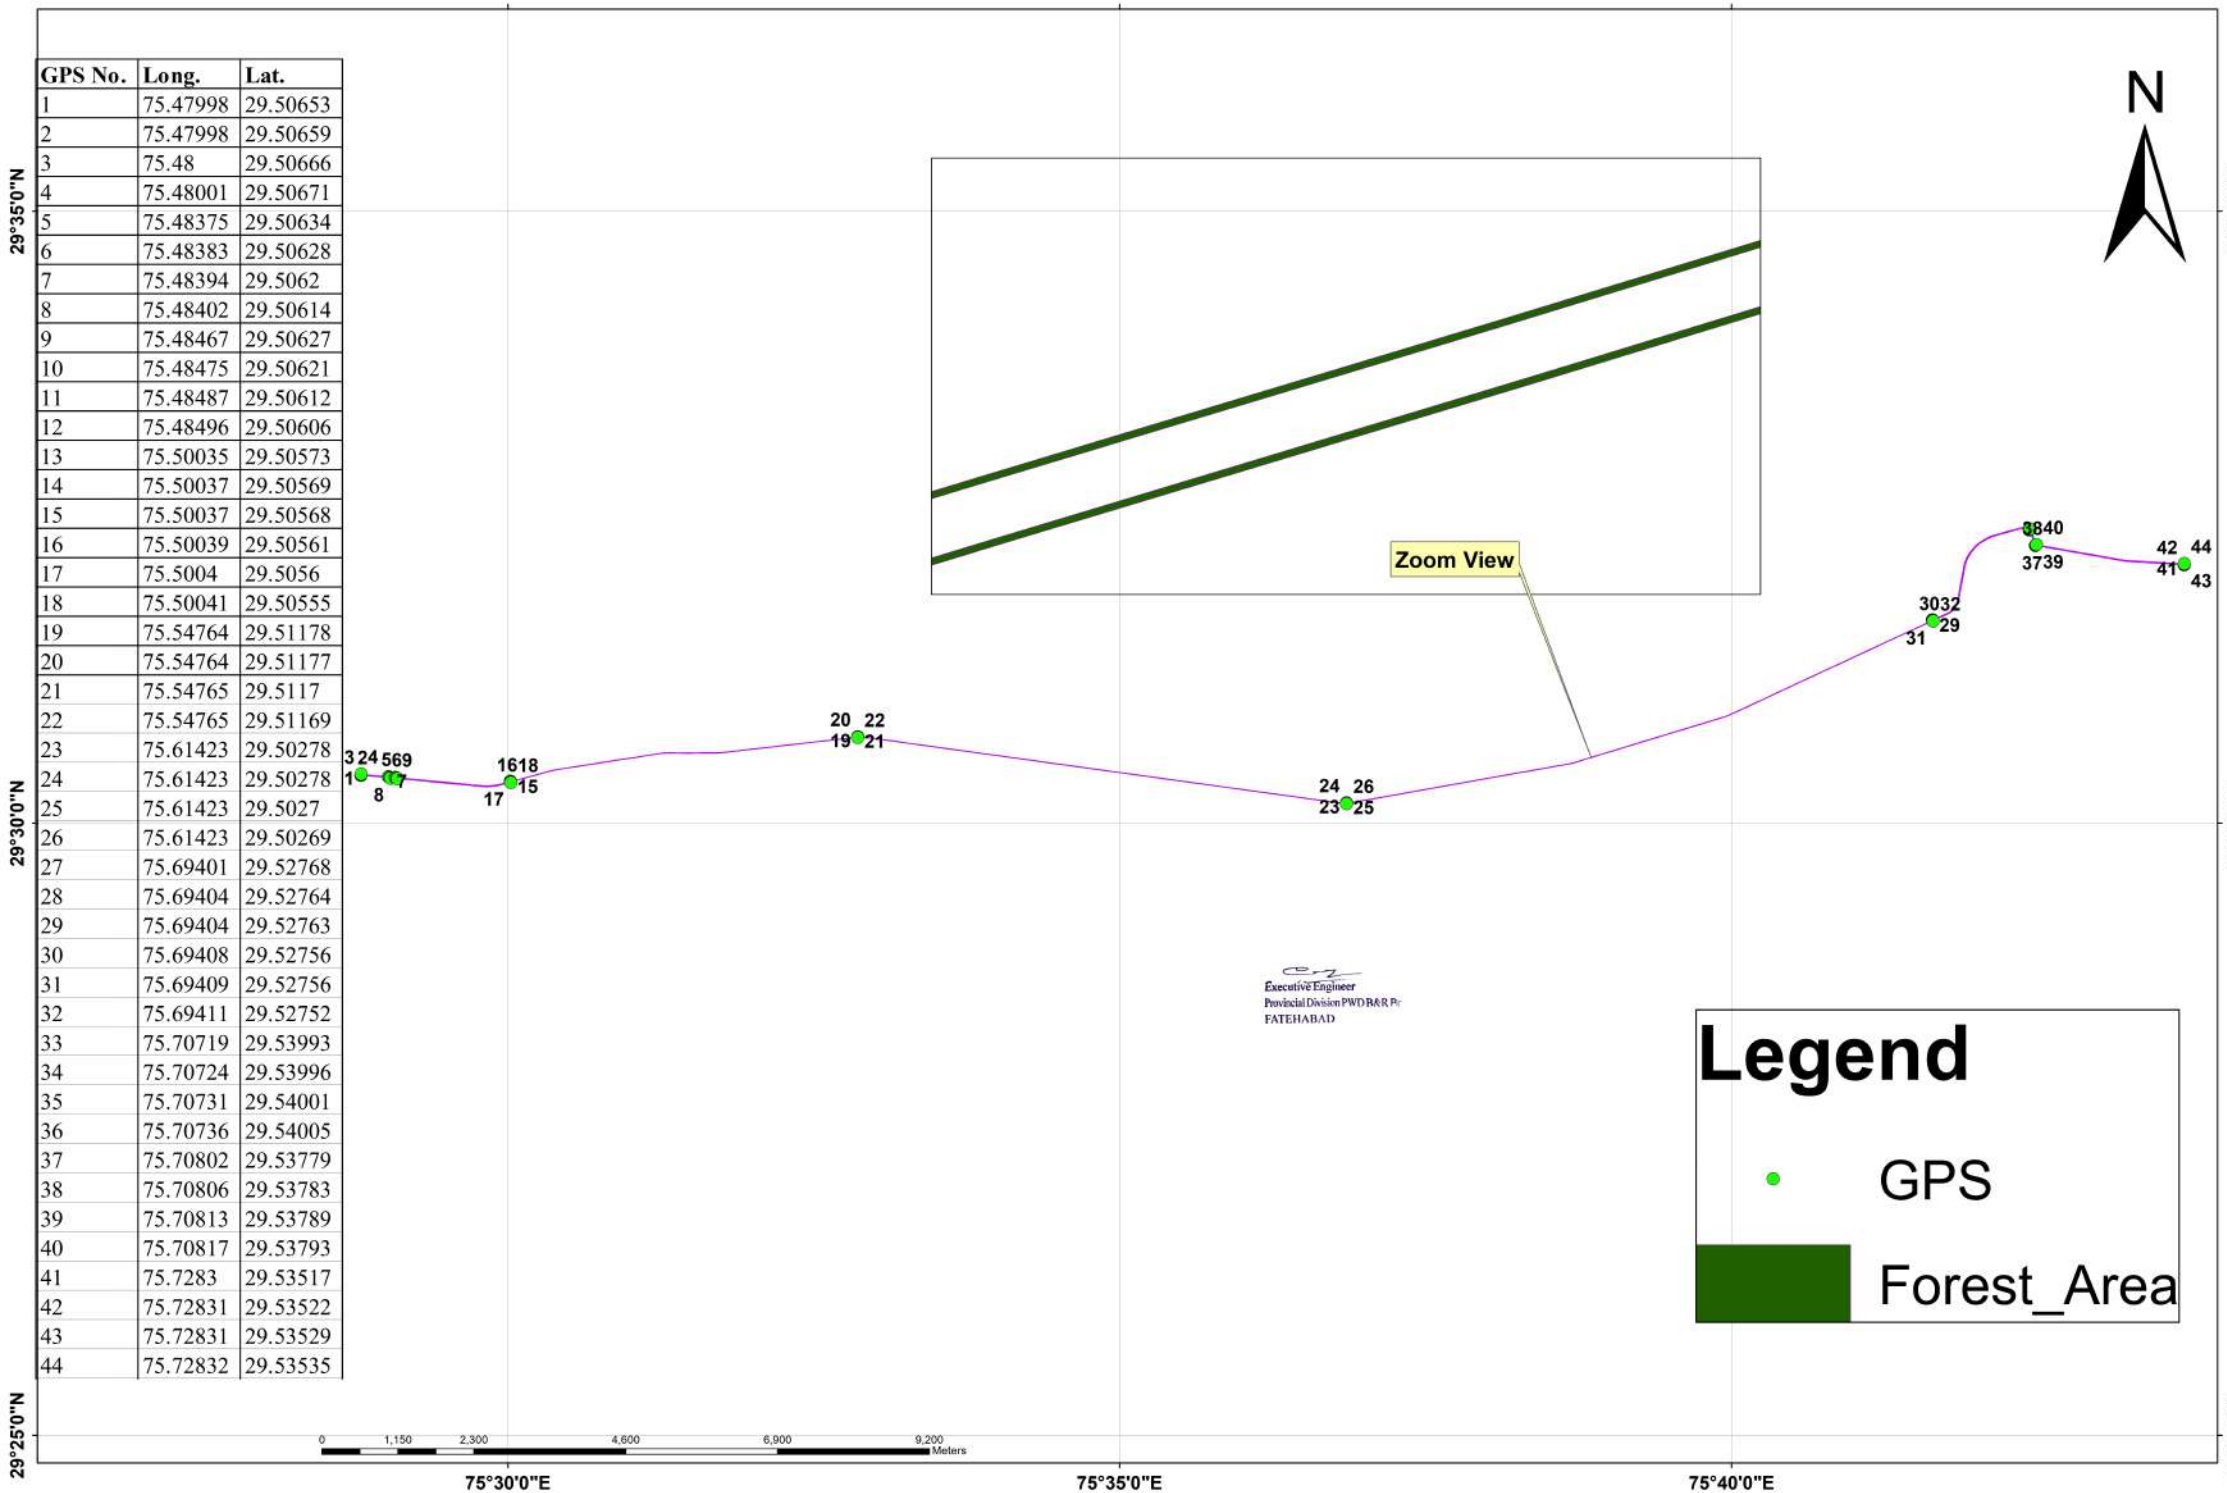

Executive Engineer
Provincial Division PWD B&R Pr
FATEHABAD