



जियो रेफरेंस मैप -राज्य योजना के अन्तर्गत प्रस्तावित जनपद चमोली के ब्लॉक कर्णप्रयाग में गौचर से सिदोली-धनपुर मोटर मार्ग के विस्तार हेतु किमी 0 24.5 से 27.5 तक मोटर मार्ग के नव निर्माण कार्य हेतु प्रस्तावित क्षतिपूरक वृक्षारोपण स्थल झिरकोटी लग्गा सिन्दरवानी सिविल सोयम क्षेत्रफल 4.60 है०

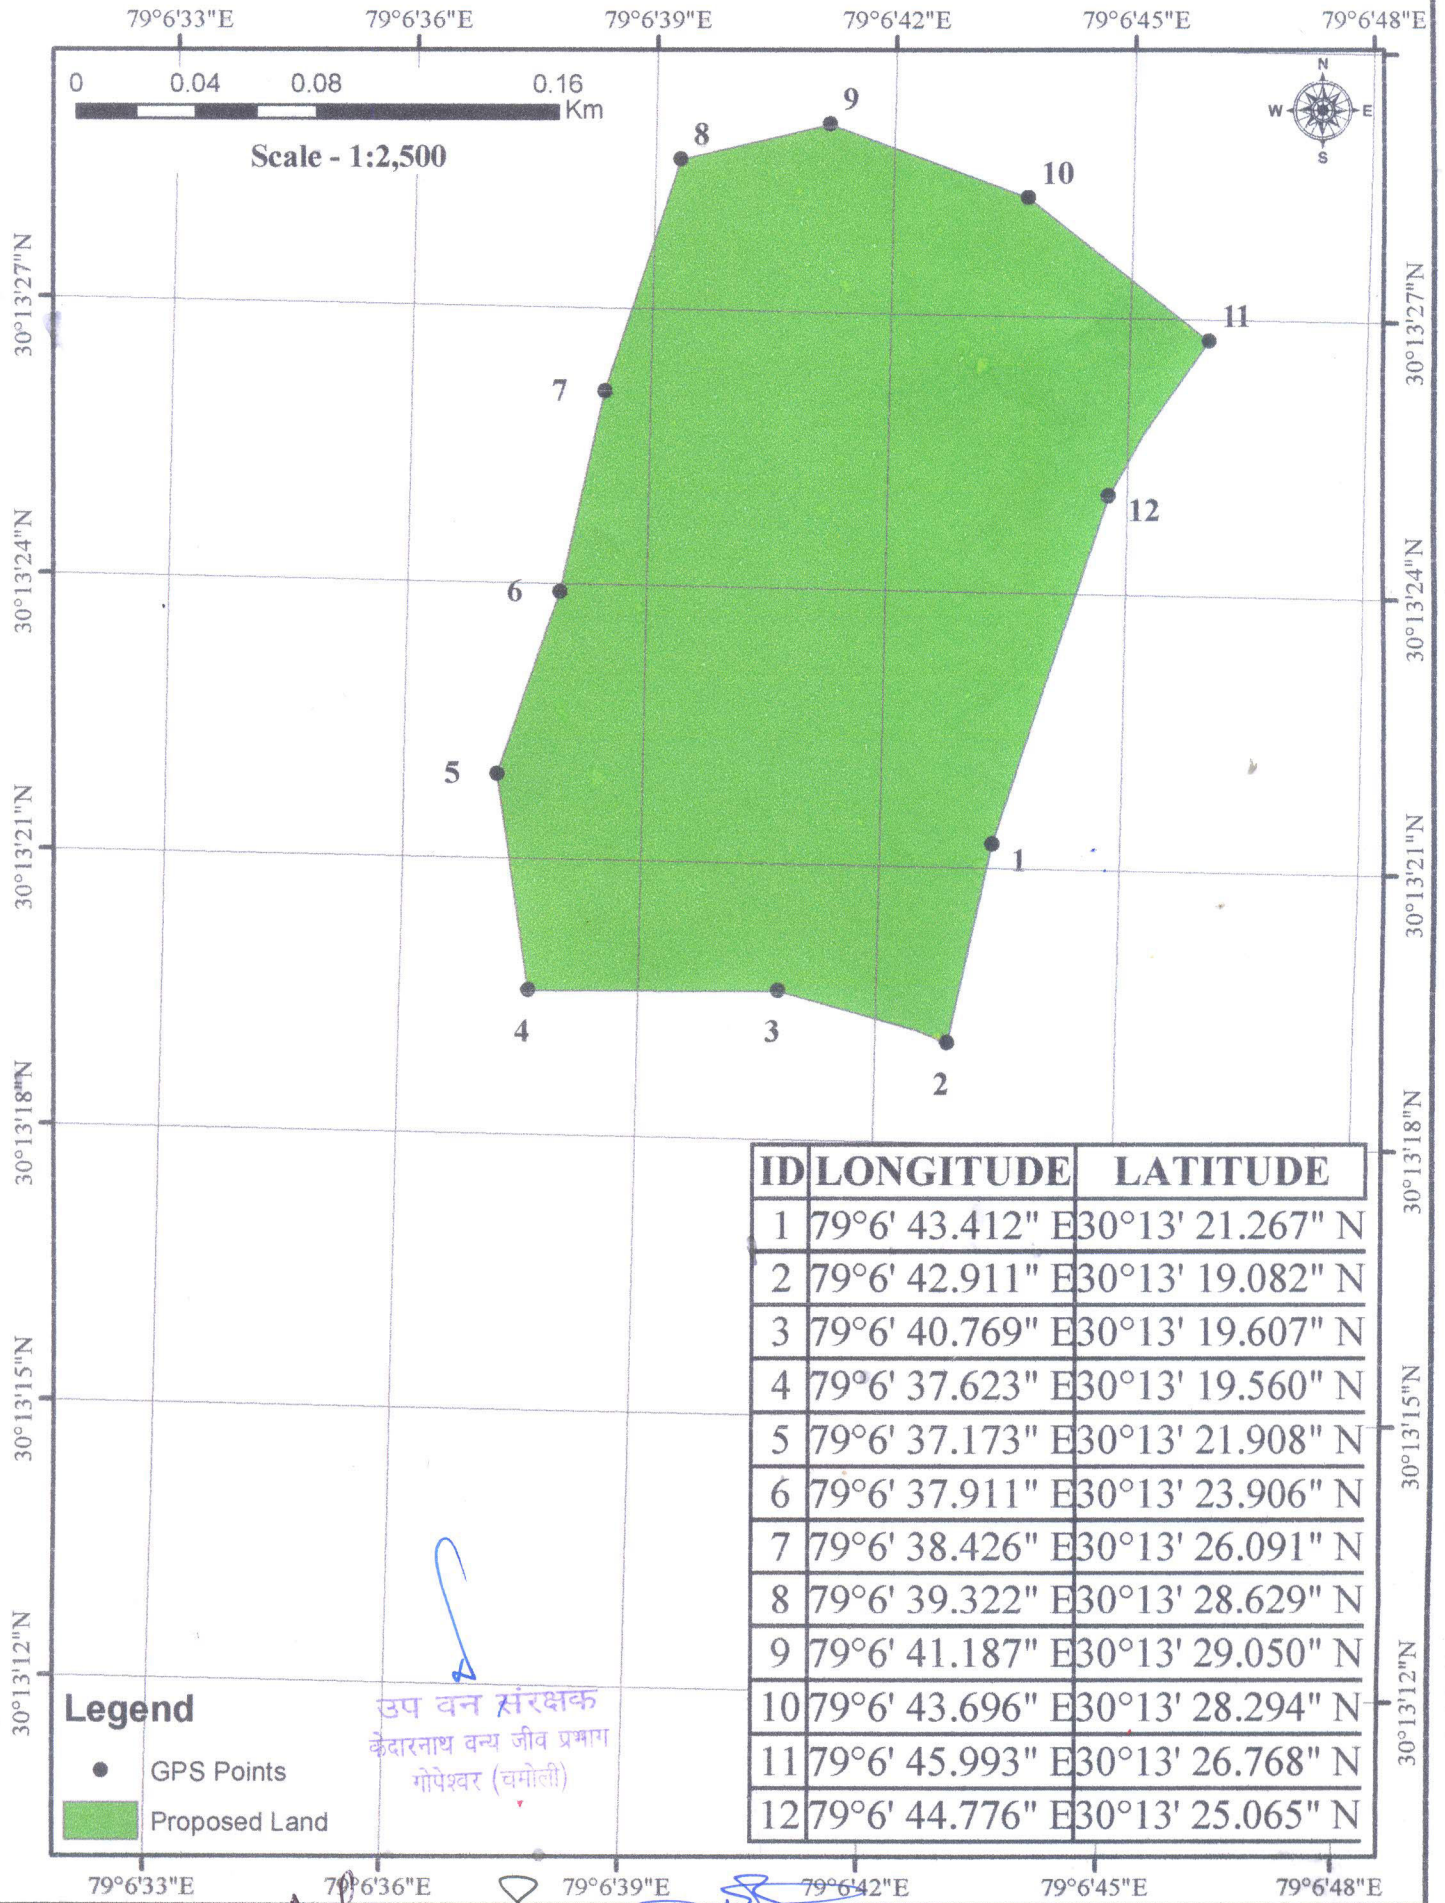

जीयोरेफेरेन्स मैप – जनपद चमोली में गौचर-सिदोली-धनपुर मोटर मार्ग
के निर्माण हेतु प्रस्तावित क्षतिपूरक वृक्षारोपण स्थल ग्राम- बौलासेरा, सिविल
भूमि क्षेत्र 2.00 है०

0 0.025 0.05 0.1
KM

Scale - 1:2,000

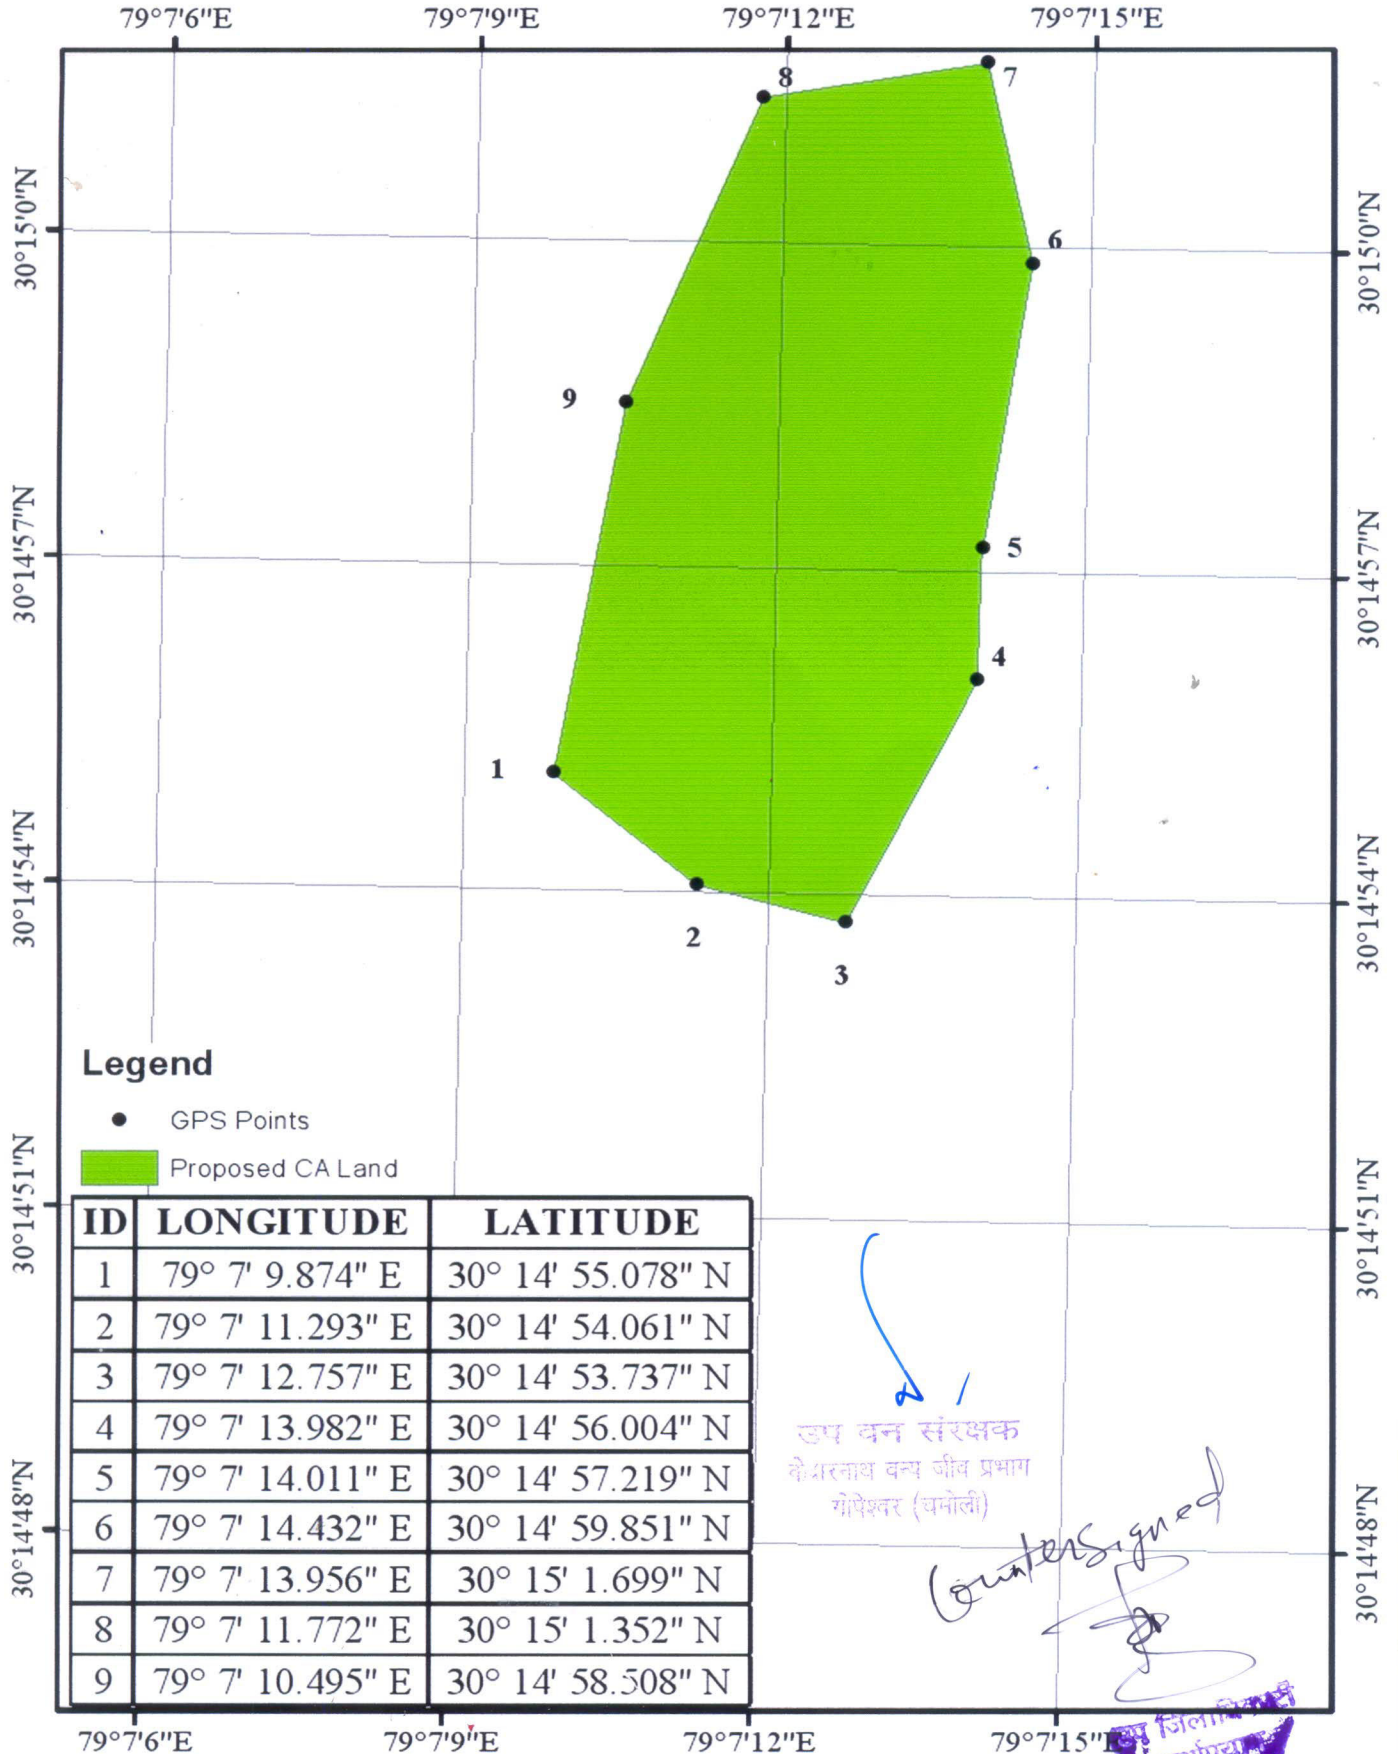

Legend

- GPS Points
- Proposed CA Land

ID	LONGITUDE	LATITUDE
1	79° 7' 9.874" E	30° 14' 55.078" N
2	79° 7' 11.293" E	30° 14' 54.061" N
3	79° 7' 12.757" E	30° 14' 53.737" N
4	79° 7' 13.982" E	30° 14' 56.004" N
5	79° 7' 14.011" E	30° 14' 57.219" N
6	79° 7' 14.432" E	30° 14' 59.851" N
7	79° 7' 13.956" E	30° 15' 1.699" N
8	79° 7' 11.772" E	30° 15' 1.352" N
9	79° 7' 10.495" E	30° 14' 58.508" N

उप वन संरक्षक
केसरनाथ वन्य जीव प्रभाग
गोपेश्वर (चमोली)

Countersigned

जिला प्रमुख
चमोली

And
J.E.

AM
A.E.

EE