

प्रधानमंत्री ग्राम सड़क योजना के अन्तर्गत जनपद टिहरी के जौनपुर विकास खण्ड में
फुलेत क्यारा मोटर मार्ग के कि०मी० 5.00 (भगदवारी खाल) से भूत्सी मोटर मार्ग 7.550 कि०मी०



Muck Disposal Scheme

78°11'30"E

78°12'0"E

78°12'30"E

78°13'0"E

जिलाधिकारी
देहरादून

उप जिलाधिकारी (सदर)
देहरादून

प्रभागीय योजनाधिकारी
मसुरी वन प्रभाग, मसुरी

नीरज कान्त
राजस्व उप निरीक्षक
क्षेत्र

Proposed Road
Existing Road
Alternate Road

Muck Dumping Site


तहसीलदार (सदर)
देहरादून

Assistant Engineer
P.M.G.S.Y. Irrigation Divn-2
Now Tehri

जिलाधिकारी
मसुरी वन प्रभाग
देहरादून

Executive Engineer
P.M.G.S.Y. I.D.-2
Now Tehri

जिलाधिकारी
मसुरी वन प्रभाग
मसुरी

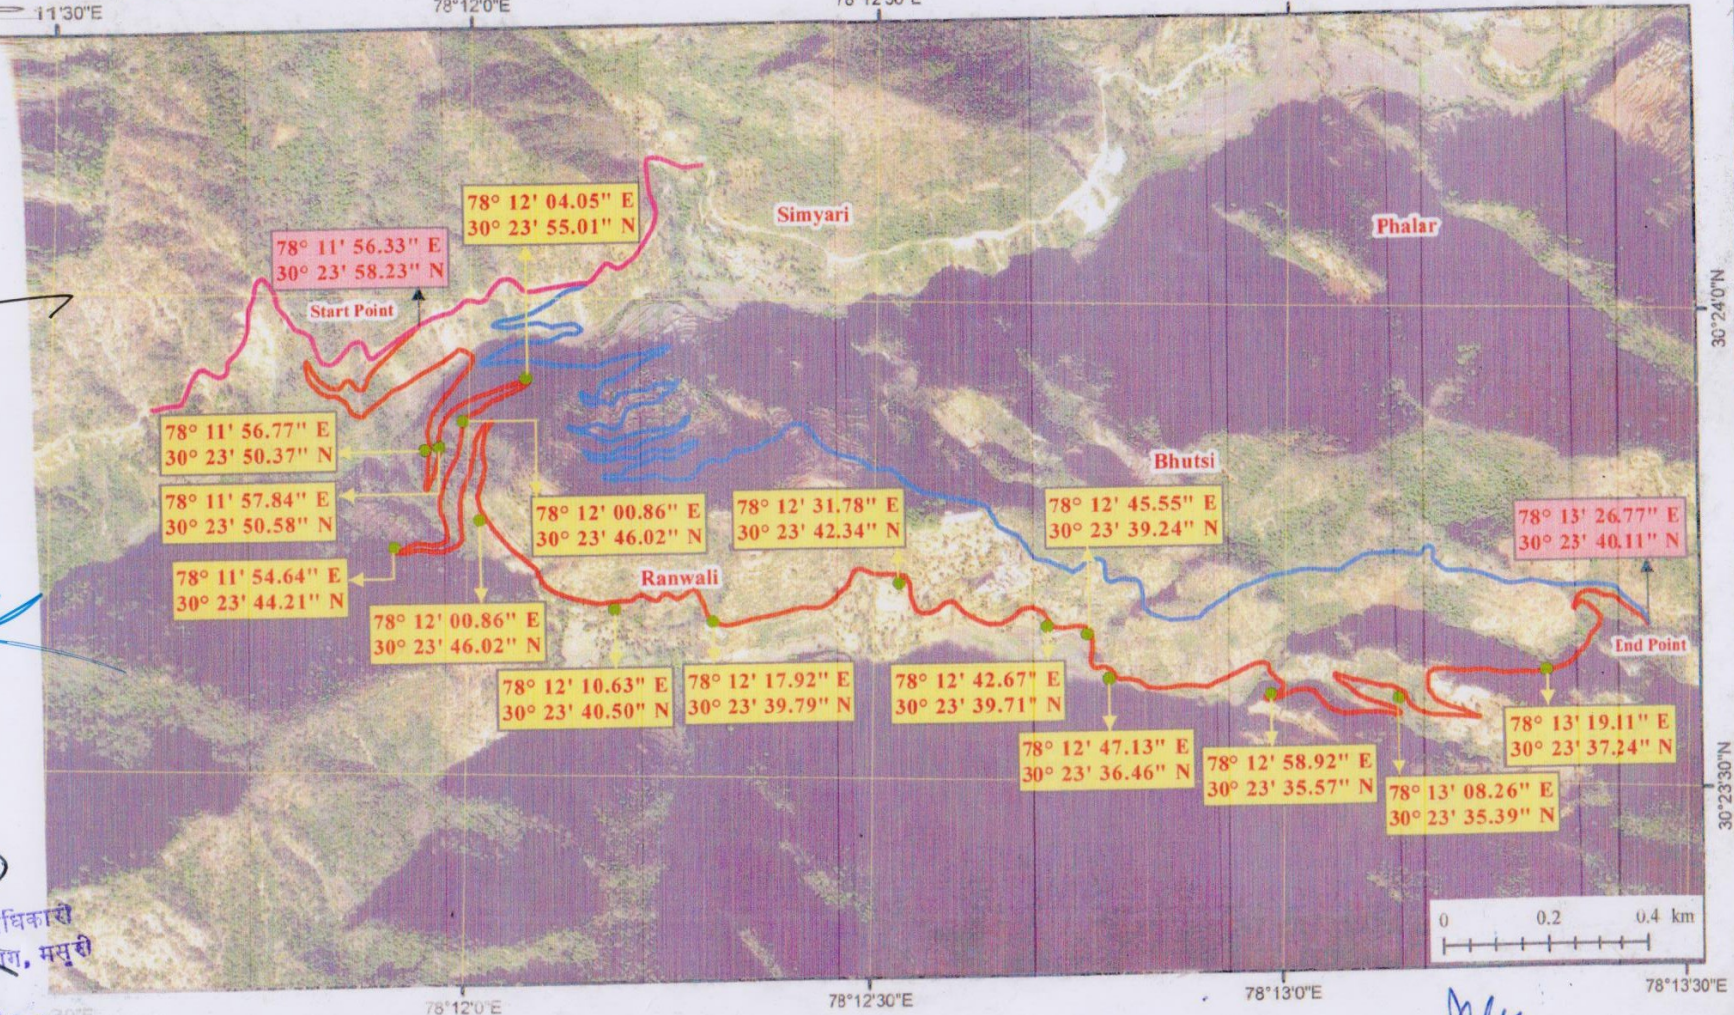

प्रधानमंत्री ग्राम सड़क योजना के अन्तर्गत जनपद टिहरी के जौनपुर विकास खण्ड में
फुलेत क्यारा मोटर मार्ग के कि०मी० 5.00 (भगदवारी खाल) से भूत्सी मोटर मार्ग 7.550 कि०मी०



ain Attachment 1.4

78°11'30"E

78°12'0"E

78°12'30"E

78°13'0"E

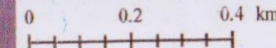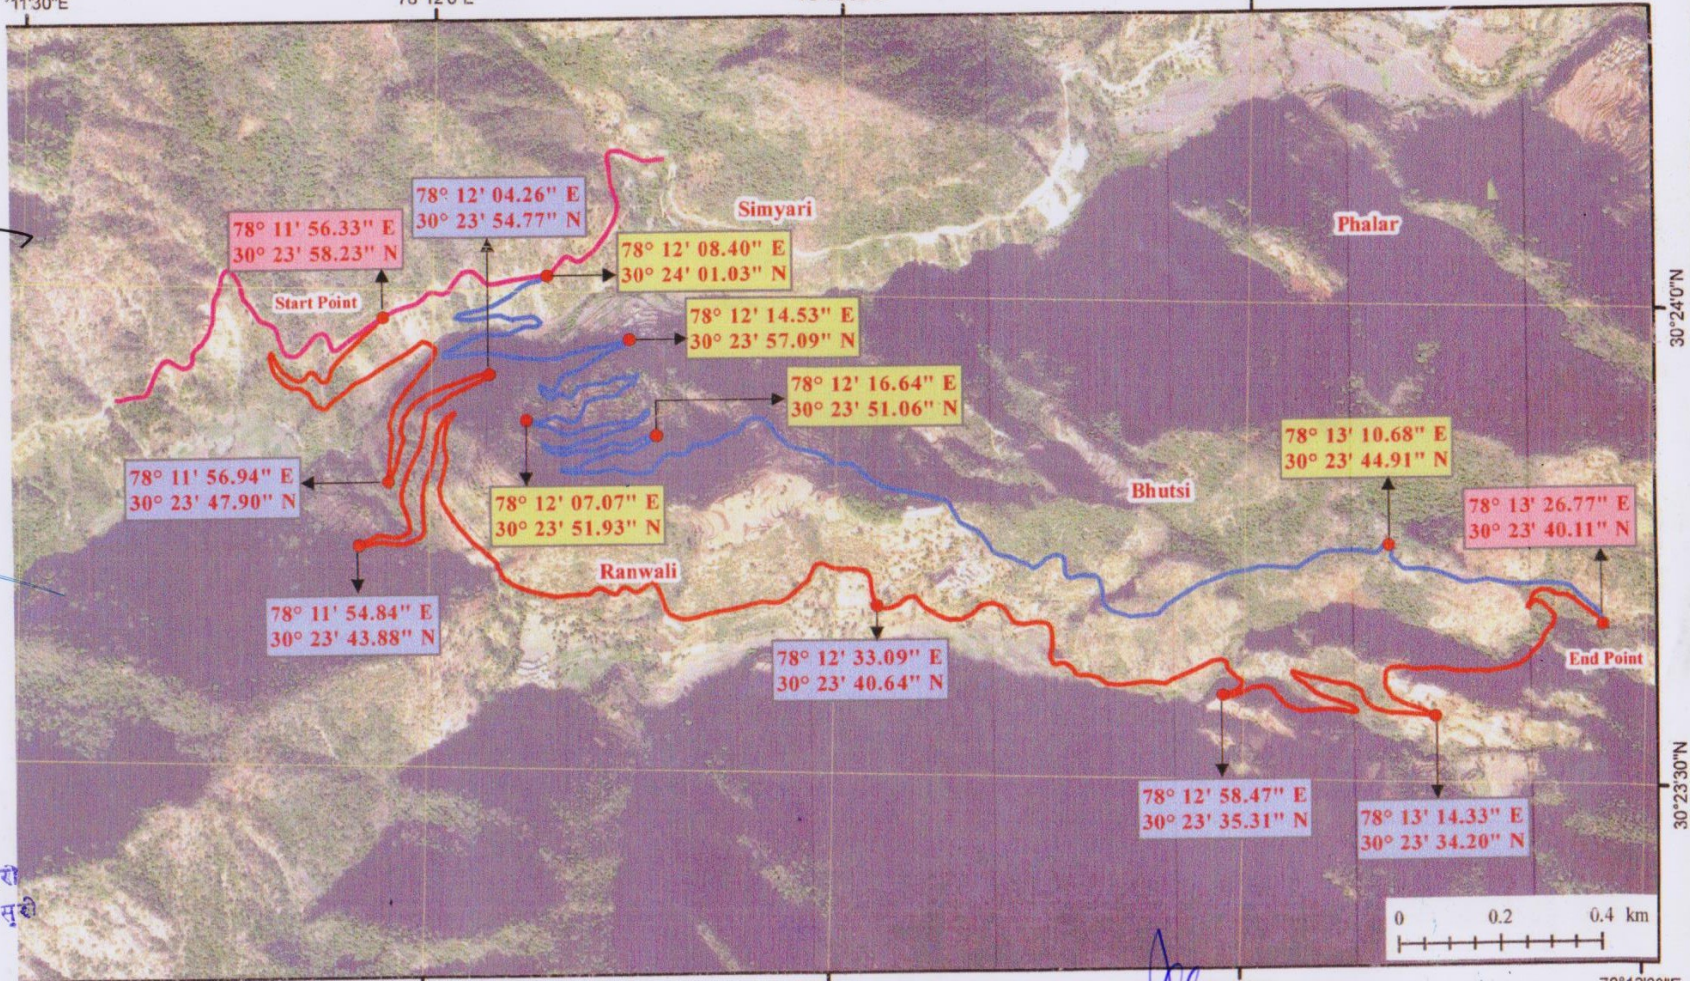

30"E

78°12'0"E

78°12'30"E

78°13'0"E

78°13'30"E

- Proposed Road
- Existing Road
- Alternate Road

Assistant Engineer
P.M.G.S.Y. Irrigation Divn-2
New Tehri

Executive Engineer
P.M.G.S.Y. I.D.-2
New Tehri

नगर विकास अधिकारी
मसूरी

मसूरी वन प्रभाग
मसूरी

देहरादून
विकास अधिकारी

उप निरीक्षक (सड़क)
देहरादून

प्रभागीय विकास अधिकारी
मसूरी वन प्रभाग, मसूरी

नीरज कान्त
राजस्व उप निरीक्षक
क्षेत्र

Muck Disposal Scheme

78°11'30"E

78°12'0"E

78°12'30"E

78°13'0"E

प्रधानमंत्री ग्राम सड़क योजना के अन्तर्गत जनपद टिहरी के जौनपुर विकास खण्ड में
फुलत ब्यारा मोटर मार्ग के कि०मी० 5.00 (मगदवारी खाल) से भूत्सी मोटर मार्ग 7.550 कि०मी०



तहसीलदार
धनोली
री गढ़वाल

30"E

78°12'0"E

78°12'30"E

78°13'0"E

78°13'30"E

- Proposed Road
- Existing Road
- Alternate Road


● Muck Dumping Site

[Signature]
अधीक्षक
सकलाना रेंज, जाला

Assistant Engineer
P.M.G.S.Y. Irrigation Divn-2
New Tehri

[Signature]
उप प्राणीय वनाधिकारी
नरेन्द्रनगर उप वन प्रशासिक अधिकारी
मुनि की रेती
धनोली
री गढ़वाल

Executive Engineer
PMGSY I.D.-2
New Tehri

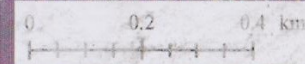

Ann Attachment 1.4

प्रधानमंत्री ग्राम सड़क योजना के अन्तर्गत जनपद टिहरी के जौनपुर विकास खण्ड में
फुलेत ब्यारा मोटर मार्ग के कि०मी० 5.00 (भगवदवारी खाल) से भूत्सी मोटर मार्ग 7.550 कि०मी०



तहसीलदार
धनोल्दी
टिहरी गढ़वाल

Proposed Road
Existing Road
Alternate Road

उप जमीनीय वनाधिकारी
नरेन्द्रनगर उप वन प्रभाग
मुनि की रेंजी

असिस्टेंट इंजीनियर
P.M.G.S.Y. Irrigation Divn-2
New Tehri

असिस्टेंट इंजीनियर
P.M.G.S.Y. Irrigation Divn-2
New Tehri

Executive Engineer
P.M.G.S.Y., I.D.-2
New Tehri

जिलाधिकारी
टिहरी गढ़वाल