
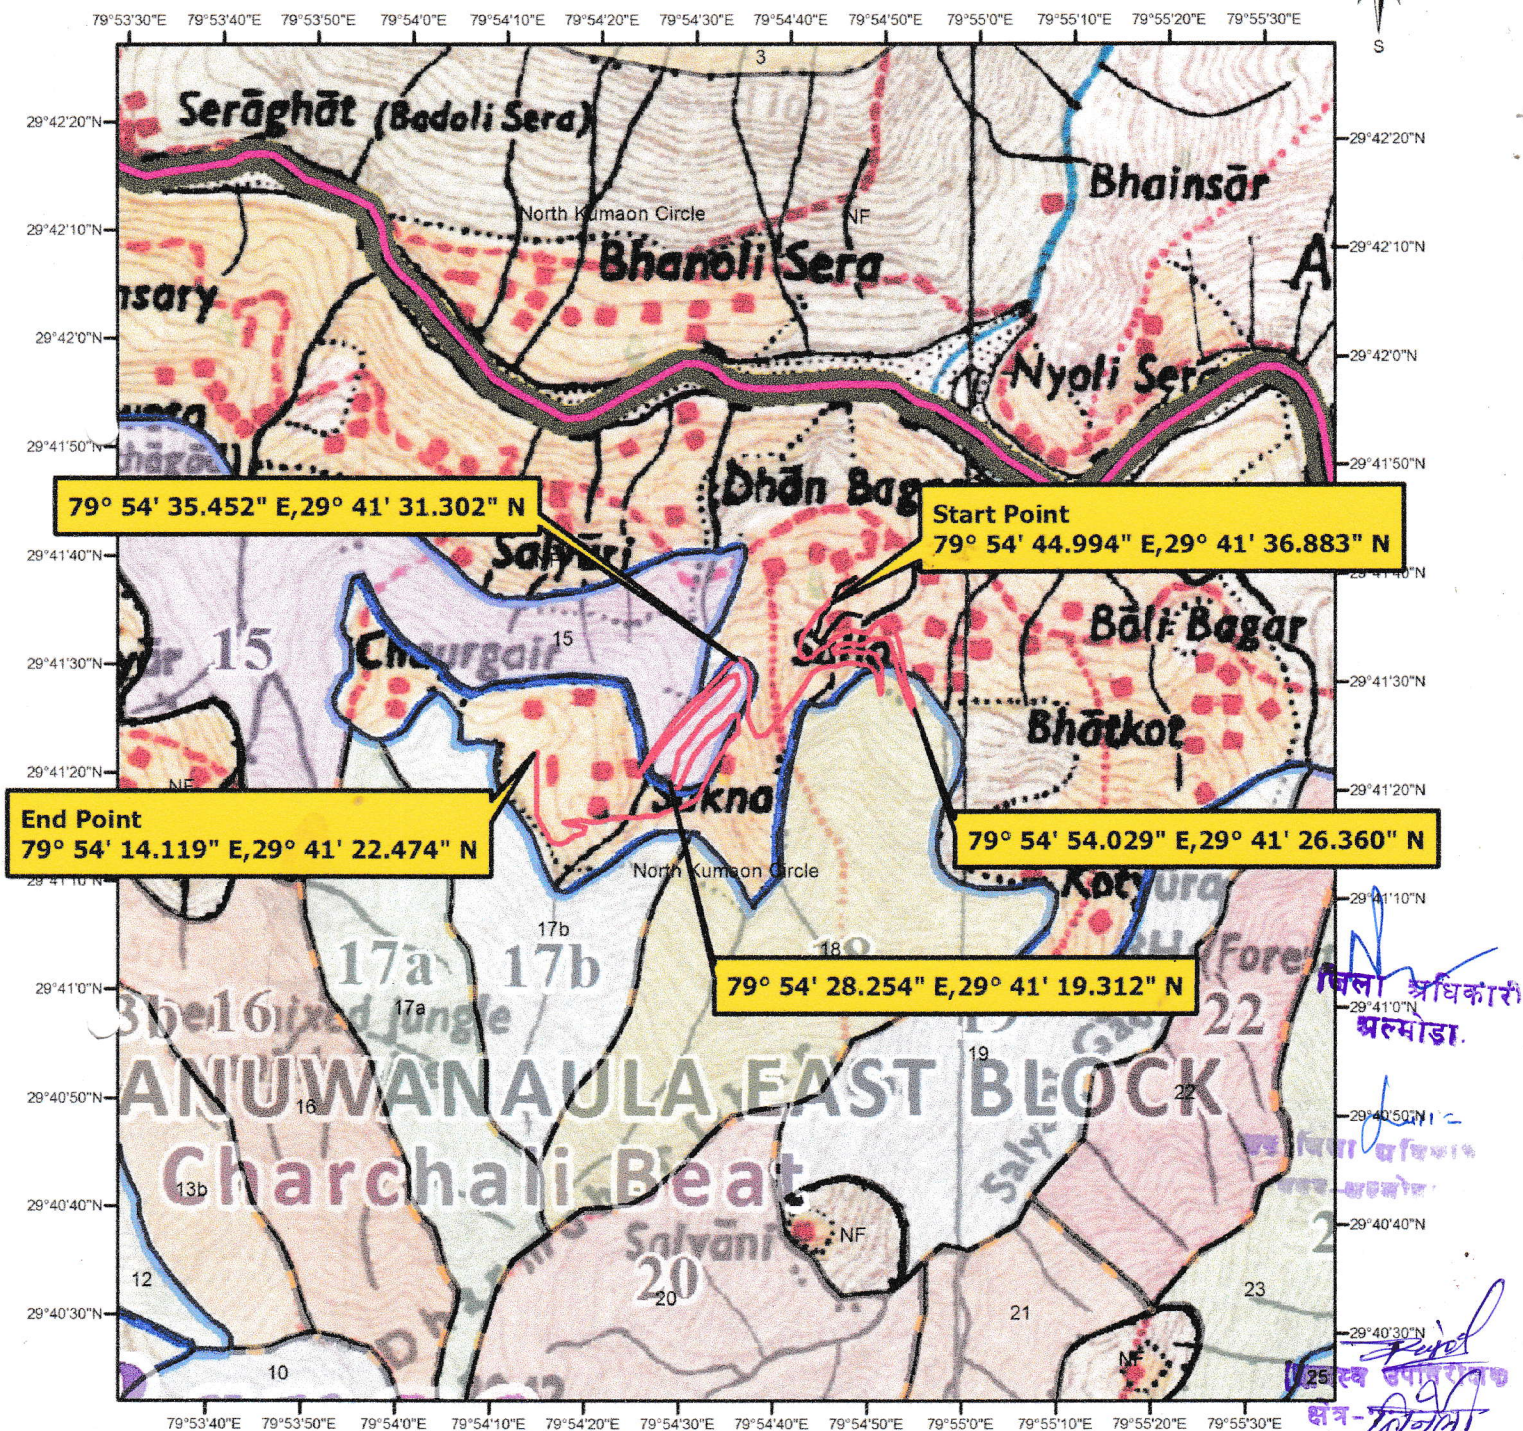


जनपद अल्मोड़ा के विकास खण्ड भैंसियाछाना के सल्ला-भाटकोट से सुकाना सल्युड़ी मोटर मार्ग का नव निर्माण कार्य (ल० 5.500 कि०मी०)

Scale 1:20000

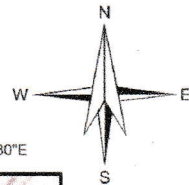

Legend :-

- Main Alignment
- Existing MR

सहायक अभियन्ता
निर्माण खण्ड, ल० न० वि०
अल्मोड़ा

अधियासी अभियन्ता
निर्माण खण्ड, ल० न० वि०
अल्मोड़ा

30/11/20
2020

उपरील/जिला-अल्मोड़ा