


डिजिटल मैप :-जनपद चमोली के अंतर्गत सिमली से नाखोली मोटर मार्ग के नवनिर्माण कार्य हेतु
(कुल लम्बाई-2.150 कि०मी०)

0 0.35 0.7 1.4 2.1 2.8 Km

Scale:1:50,000

SOI Toposheet No: 53N/08

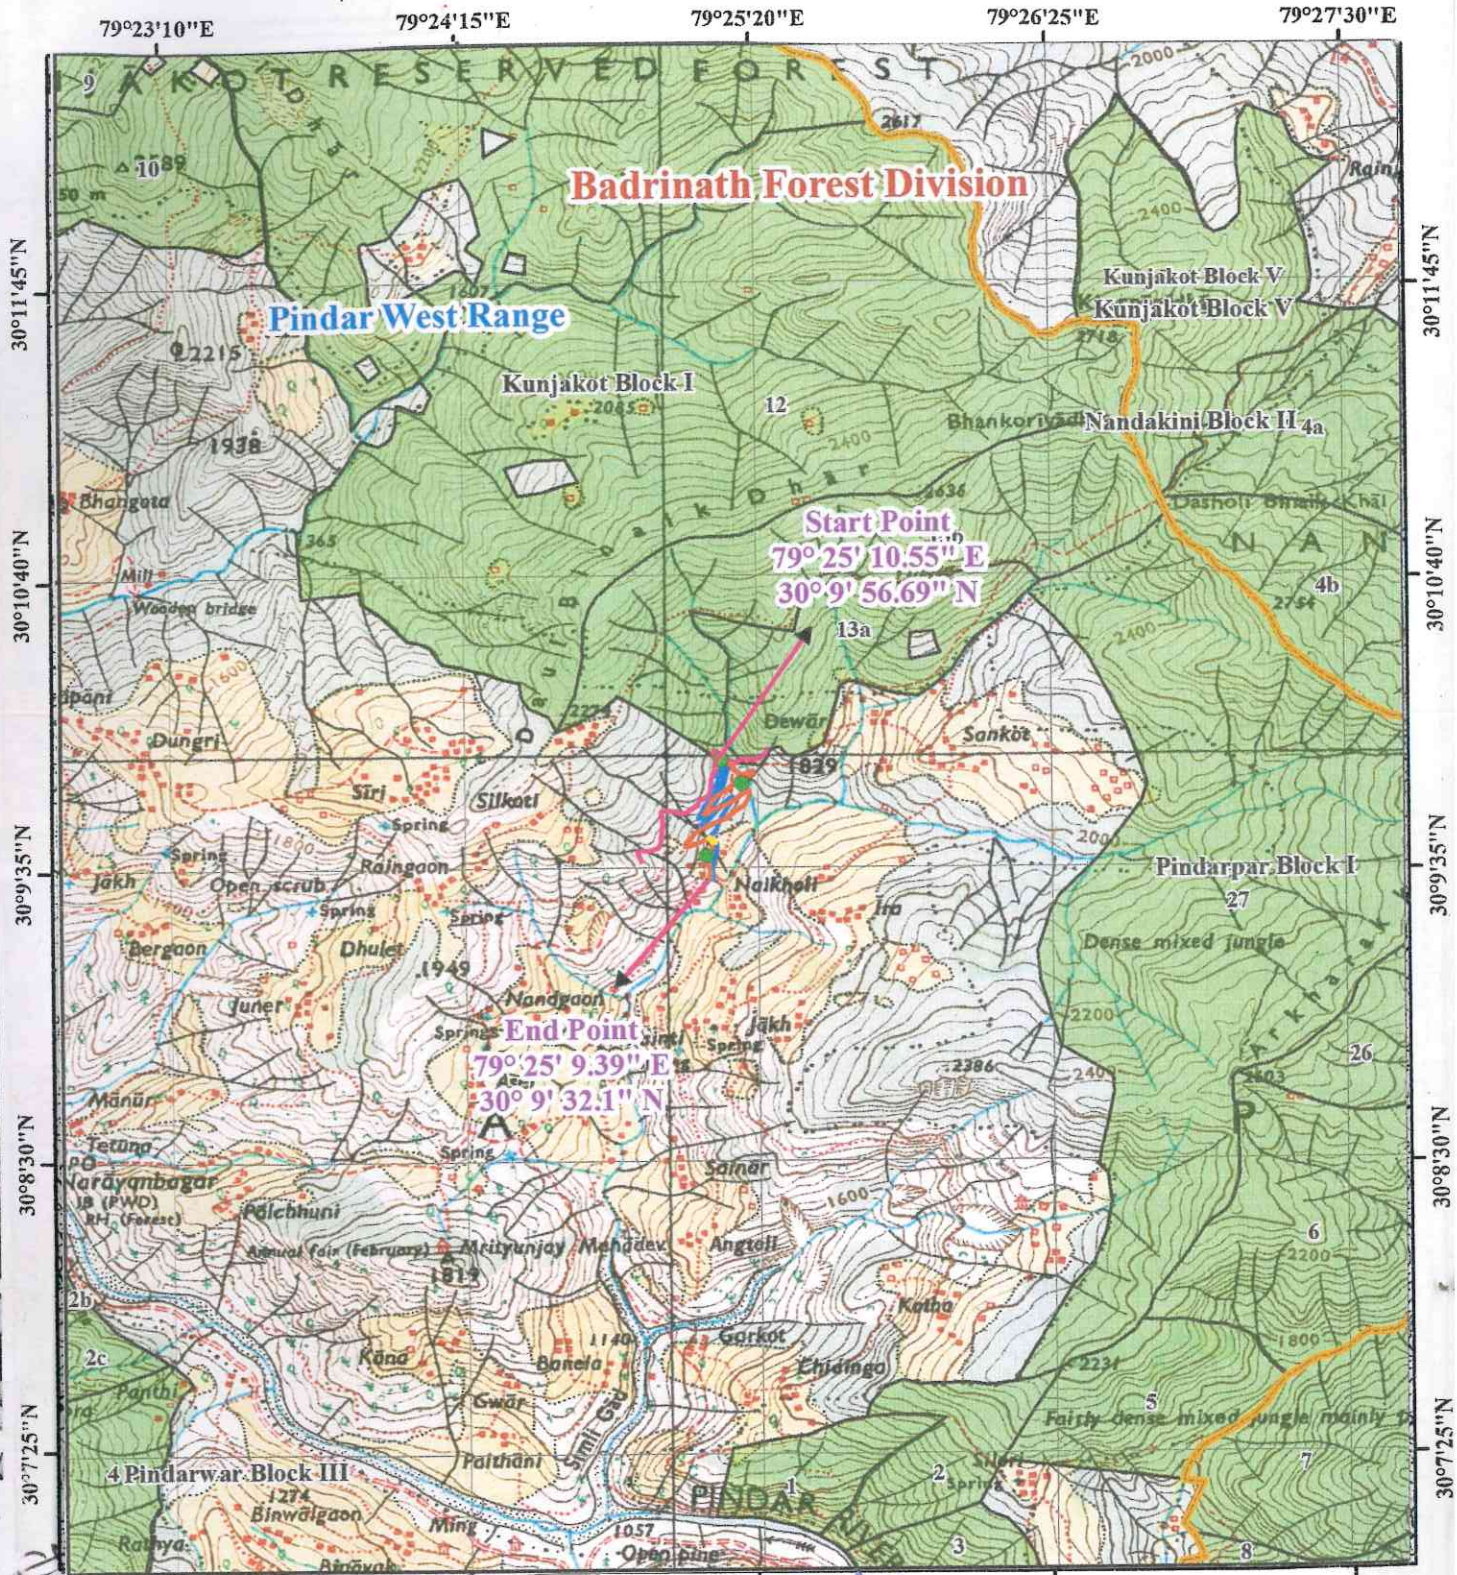

Legend

- | | | | | | |
|--|---------------------|--|---------------------|--|-----------------|
| | Range Boundary | | Proposed Road | | Existing Road |
| | Reserve Forest Area | | Alternate Road | | Proposed Bridge |
| | Division Boundary | | Muck Disposal Point | | |

Prepared by: ITGC, PCCF Office, Dehradun

निर्माण खण्ड 00 मि० बि०
अध्यापक (चमोली)

चमोली