
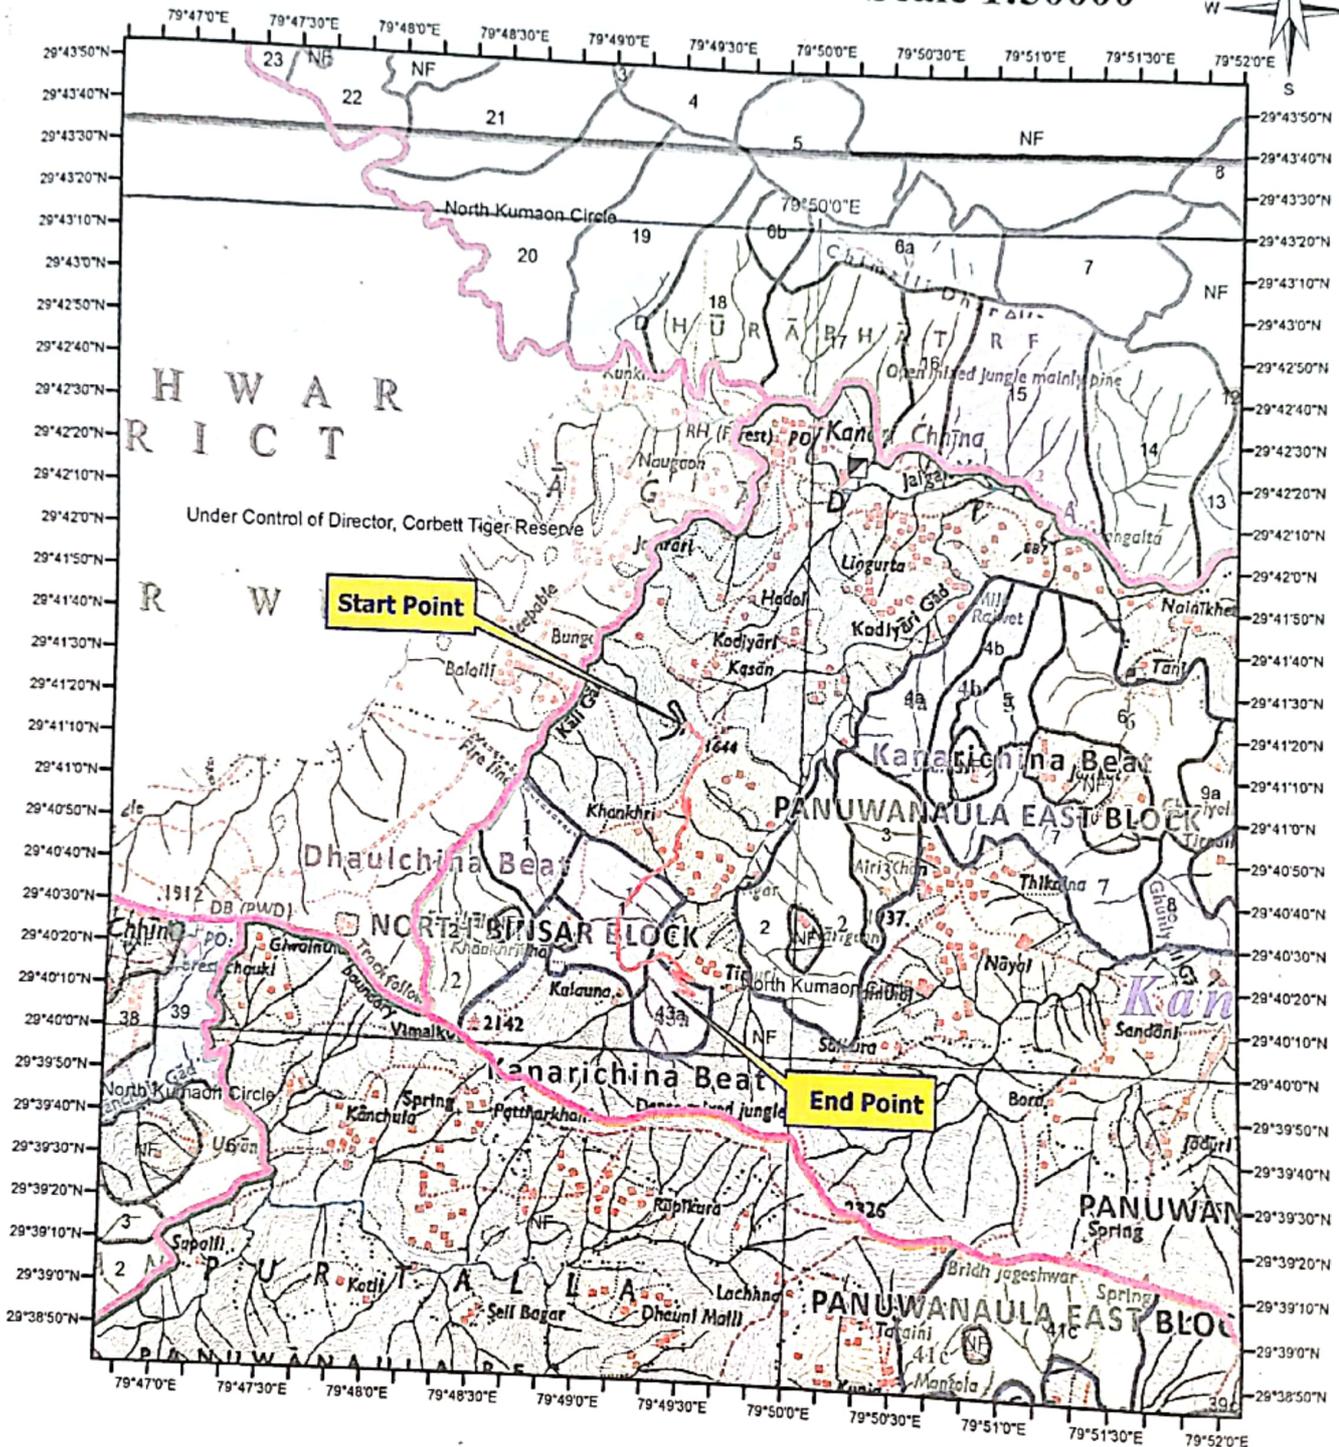


पद अल्मोड़ा में कसान बैण्ड से तिमुरी खाखरी तक मोटर मार्ग का नव निर्माण कार्य लम्बाई 7.00 कि०मी०

Scale 1:50000

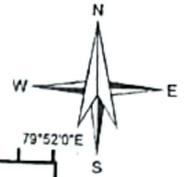

Legend :-

- Main Alignment
- Existing MR

Randy
 अध्यापीय पतासंजरी
 निर्माण कार्य कोष में प्रकृत
 अल्मोड़ा

Code
 सहायक अभियन्ता
 निर्माण खण्ड, लो०नि०वि०
 अल्मोड़ा

[Signature]
 P.O.B.

[Signature]
 अध्यापीय अभियन्ता,
 निर्माण खण्ड, लो०नि०वि०
 अल्मोड़ा