


कार्य का नाम:—जनपद नैनीताल में एस0सी0पी0 के अन्तर्गत देवीघुरा से धापला मार्ग का नव निर्माण कार्य । लम्बाई 5.500 किमी0

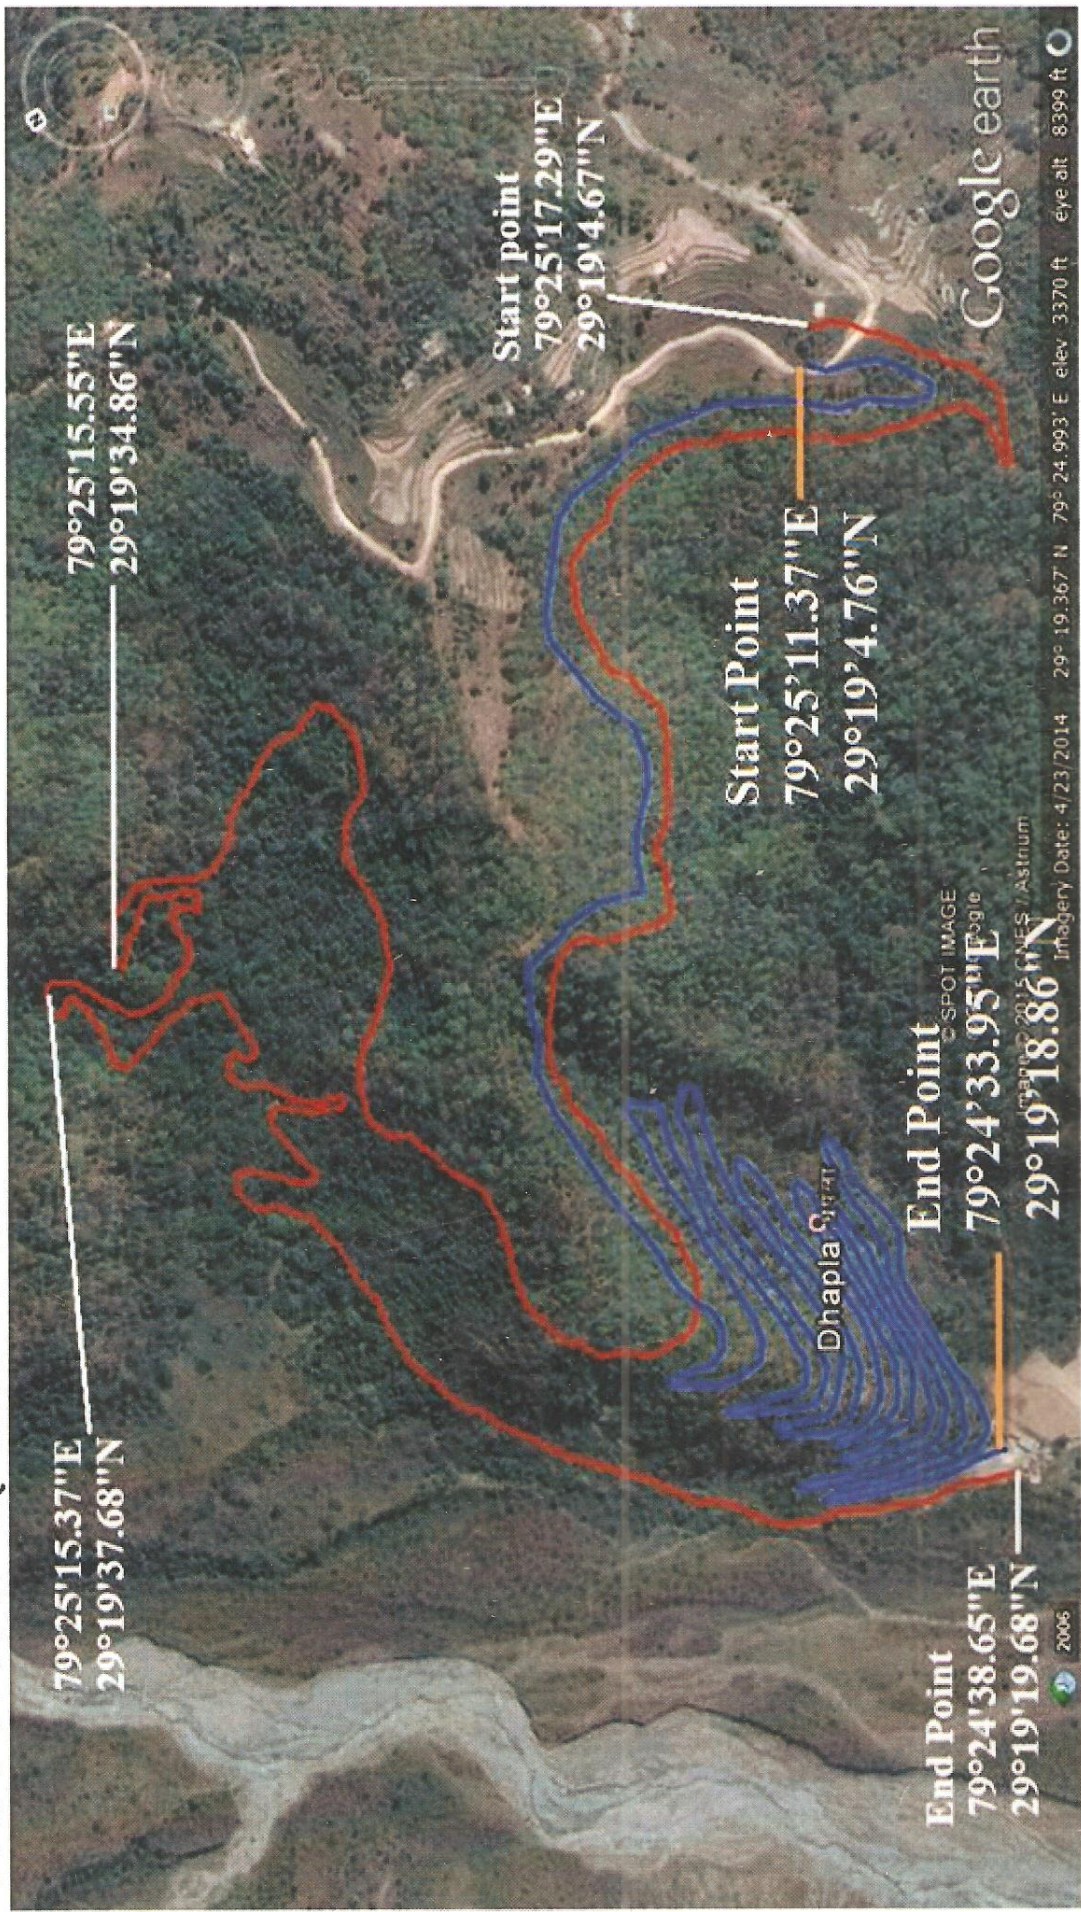

Legend

Proposed Road

Alternate Road

सहायक अभियन्ता
 प्रांतीय खण्ड, लोणनिविद
 नैनीताल