


जियोरेफरेन्स मैप :-कुलिंग-दिदिना मोटर मार्ग के निर्माण कार्य हेतु क्षतिपूरक वृक्षारोपण स्थल
(कुल क्षेत्रफल 6.459 है०)

0 0.050.1 0.2 0.3 0.4
Km

Scale-1:11,000

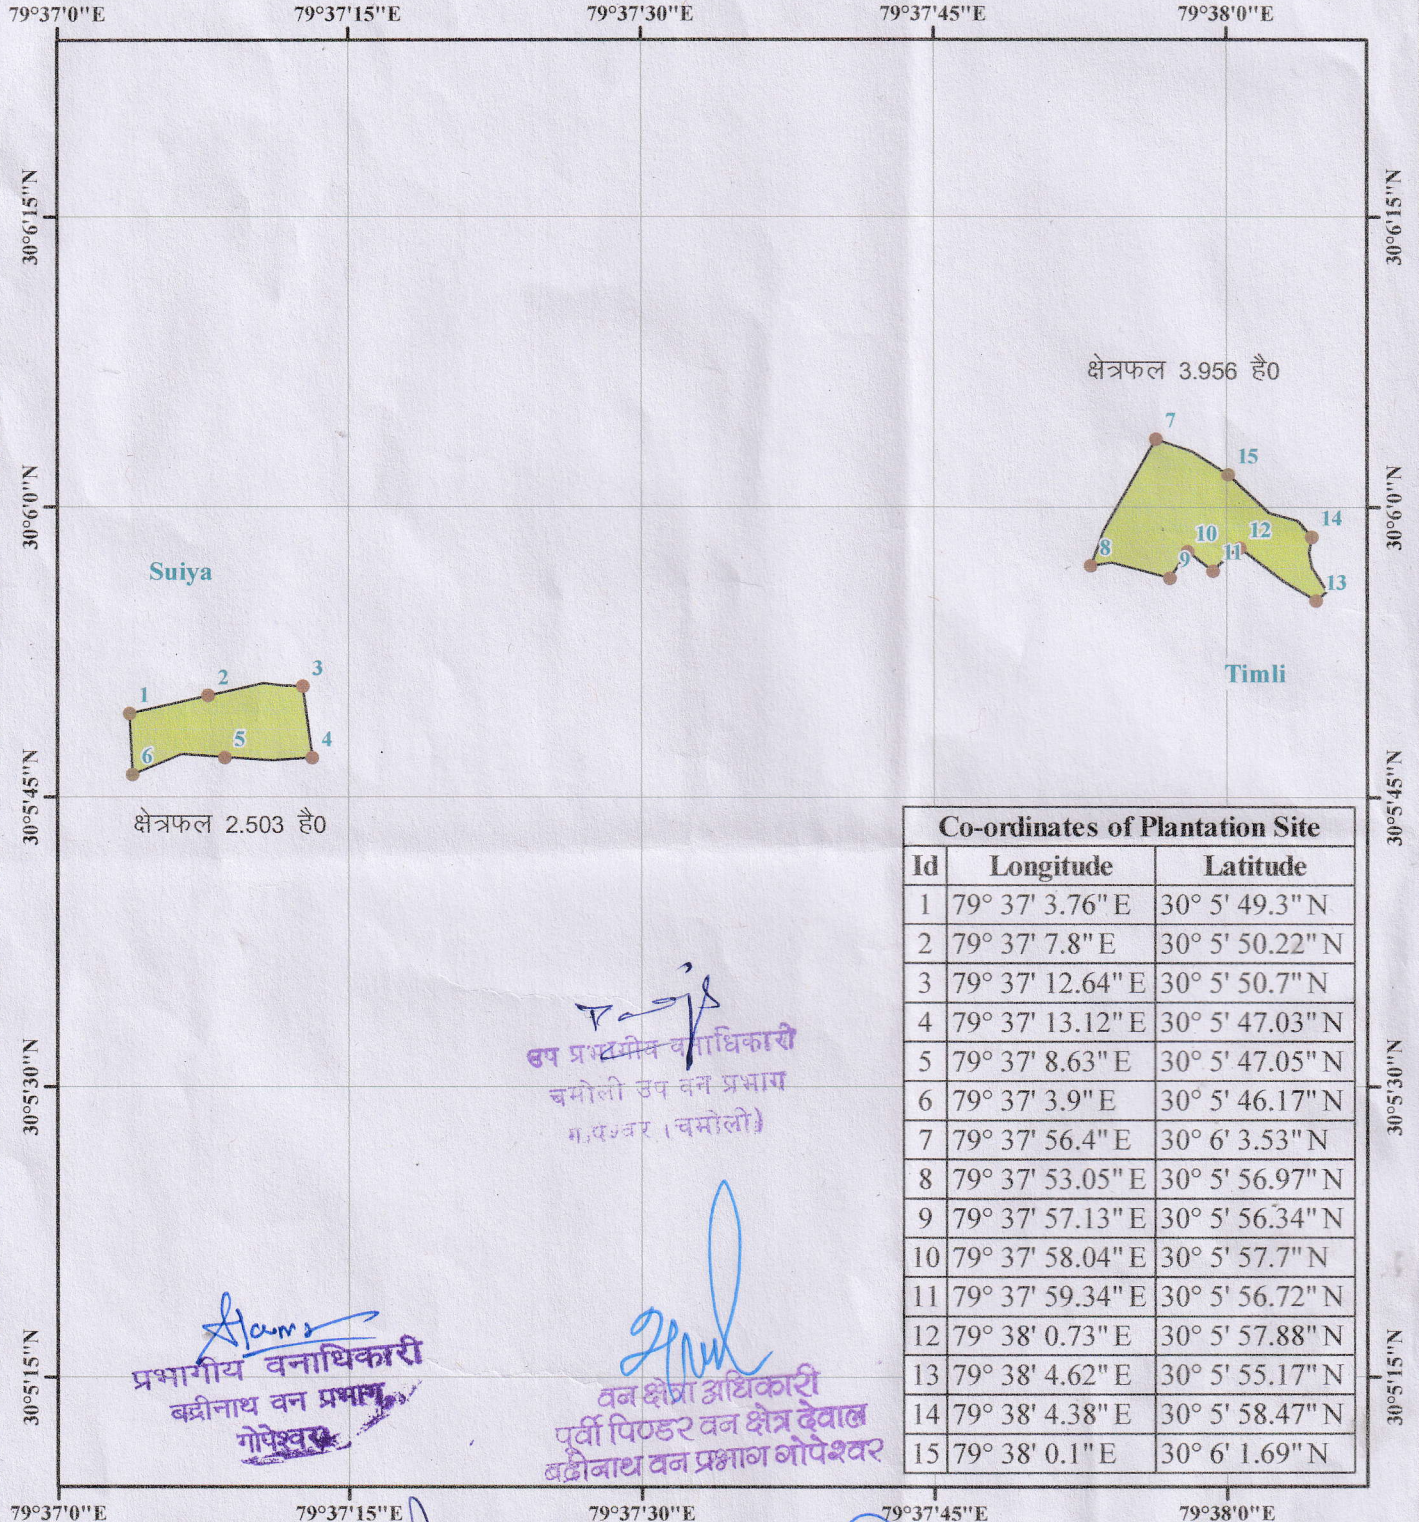

Co-ordinates of Plantation Site		
Id	Longitude	Latitude
1	79° 37' 3.76" E	30° 5' 49.3" N
2	79° 37' 7.8" E	30° 5' 50.22" N
3	79° 37' 12.64" E	30° 5' 50.7" N
4	79° 37' 13.12" E	30° 5' 47.03" N
5	79° 37' 8.63" E	30° 5' 47.05" N
6	79° 37' 3.9" E	30° 5' 46.17" N
7	79° 37' 56.4" E	30° 6' 3.53" N
8	79° 37' 53.05" E	30° 5' 56.97" N
9	79° 37' 57.13" E	30° 5' 56.34" N
10	79° 37' 58.04" E	30° 5' 57.7" N
11	79° 37' 59.34" E	30° 5' 56.72" N
12	79° 38' 0.73" E	30° 5' 57.88" N
13	79° 38' 4.62" E	30° 5' 55.17" N
14	79° 38' 4.38" E	30° 5' 58.47" N
15	79° 38' 0.1" E	30° 6' 1.69" N

Legend

- GPS Coordinates
- CA Land

Prepared by: ITGC, PCCF Office, Dehradun

सहायक अभियन्ता
नि०२० लो०नि०वि०
धराली (चमोली)

निर्माण खण्ड, लो०नि०वि०
धराली (चमोली)

अधिसूचक अभियन्ता
तहसीलदार निर्माण खण्ड लो०नि०वि०
धराली (चमोली)

उपजिलाधिकारी
धराली

जिलाधिकारी
चमोली