


ಬಂಟ್ವಾಳ ತಾಲೂಕು ಕಡೋಪಾಡಿ ಮತ್ತು 79ಜನವಸತಿಗಳಿಗೆ ಬಹುಗ್ರಾಮ ಶುಧ್ಧ
 ಕುಡಿಯುವ ನೀರು ಯೋಜನೆಯ ಪ್ರಾಥಮಿಕ ಪೈಪುಲೈನು ಮತ್ತು ನೀರಿನ
 ಟ್ಯಾಂಕ್ ಆಳವಡಿಸುವ ಕೆಳಂಜಿಮಲೆ ಪಡ್ತಿಮ ರಕ್ಷಿತಾರಣ್ಯದ ಸ್ಥಳ
 1. ನೀರಿನ ಟ್ಯಾಂಕ್ ನಿರ್ಮಾಣ 17ಮೀ-17ಮೀ = 0.0289ಹೆ
 2. ಪೈಪು ಲೈನು ನಿರ್ಮಾಣ 1700ಮೀ-0.45ಮೀ=0.0765ಹೆ
 ಒಟ್ಟು = 0.1054ಹೆ

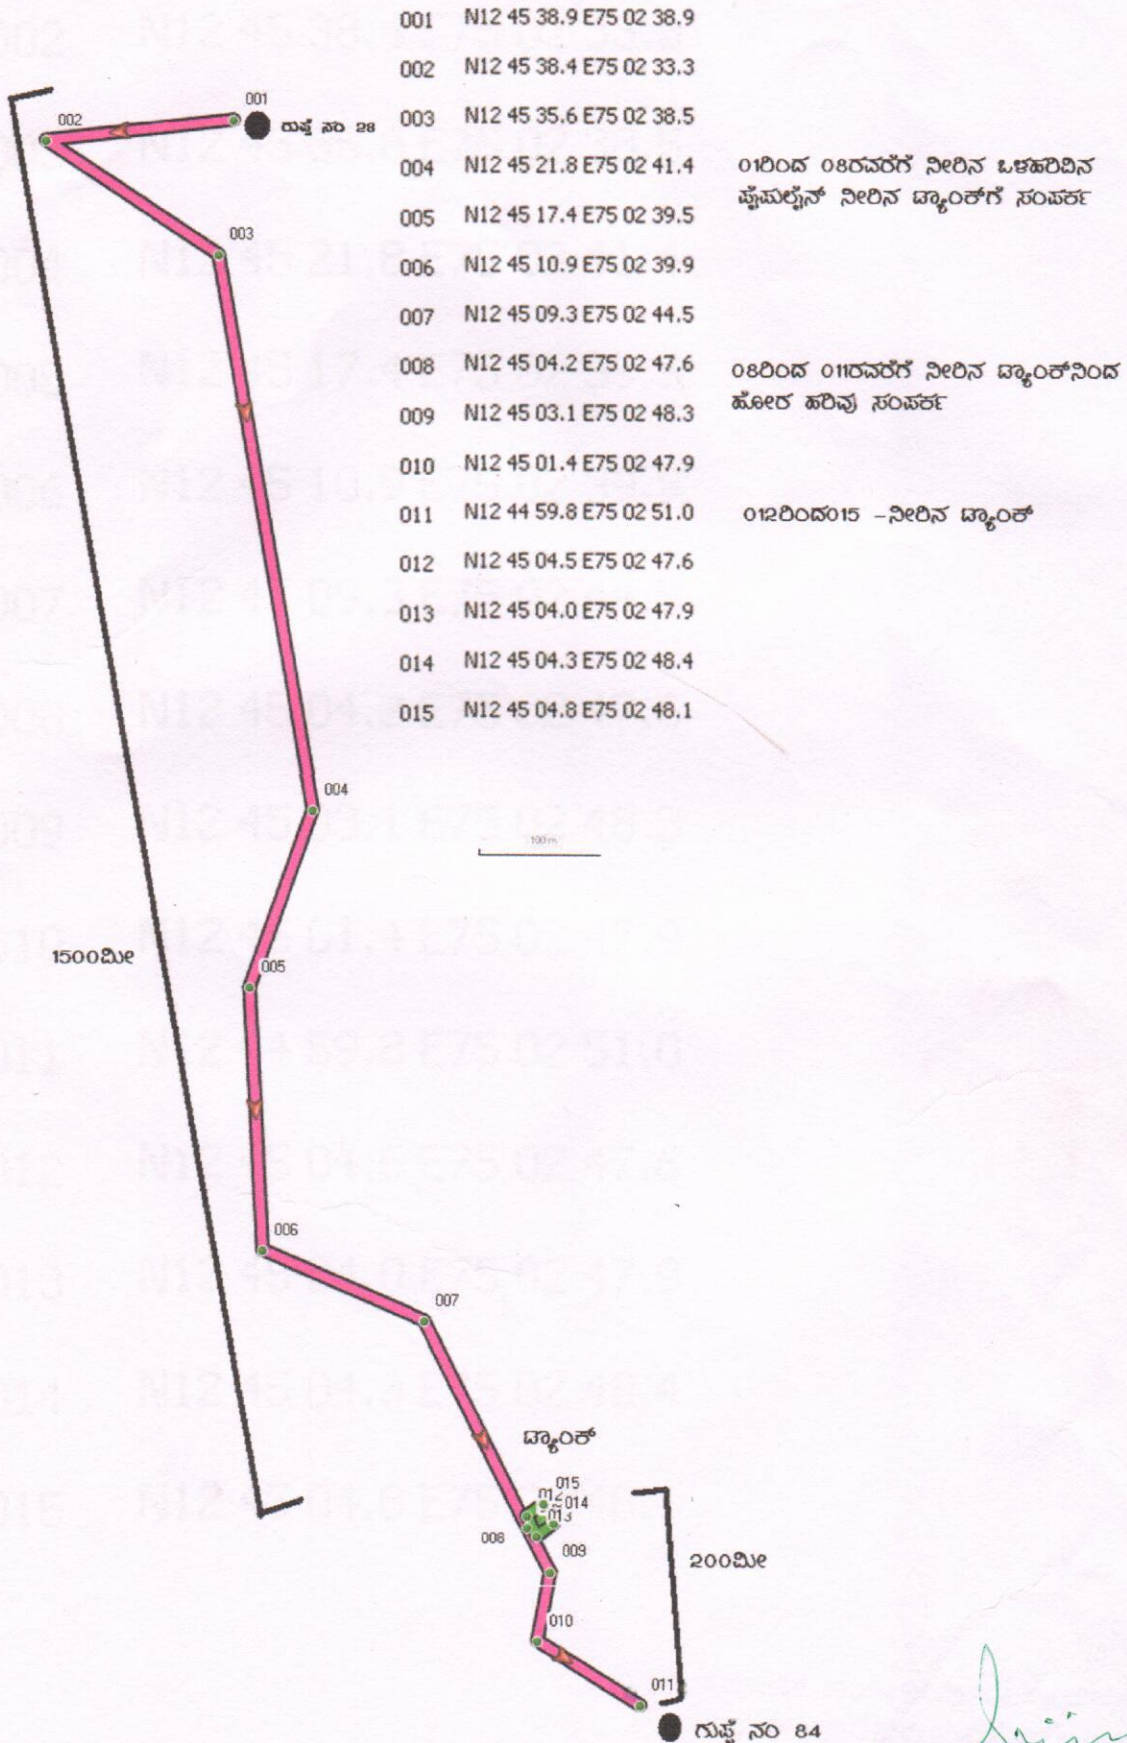

[Signature]
 ಸಹಾಯಕ ಕಾರ್ಯನಿರ್ವಾಹಕ ಇಂಜಿನಿಯರ್
 ಕಾರ್ಯನಿರ್ವಾಹಕ ನಿಗದಿತ ಮಹಿಳಾ ನೇಮಕ ಉಪವಿಭಾಗ