


डिजिटल मैप-उत्तराखण्ड राज्य में 126 निर्मिती अभिकेय-कर्मप्रमाण नई ब्रीड गेज रेल मार्ग को विद्युत आपूर्ति हेतु 0 विद्युत लाईन का मुक्तर रायरेशन से शिवपुरी टनल T2 के निर्माण हेतु 1.68 हे० वनभूमि हस्तांतरण प्रस्ताव हेतु क्षतिपूर्ति क्षारोपण के लिए वन क्षेत्राधिकारी शिवपुरी रेंज के अन्तर्गत गृहपुरी कक्षा सं०-5 में 3.36 हे० चयनित आरक्षित वन भूमि



SOI Toposheet No. 53.I.008

78°22'30"E

78°25'0"E

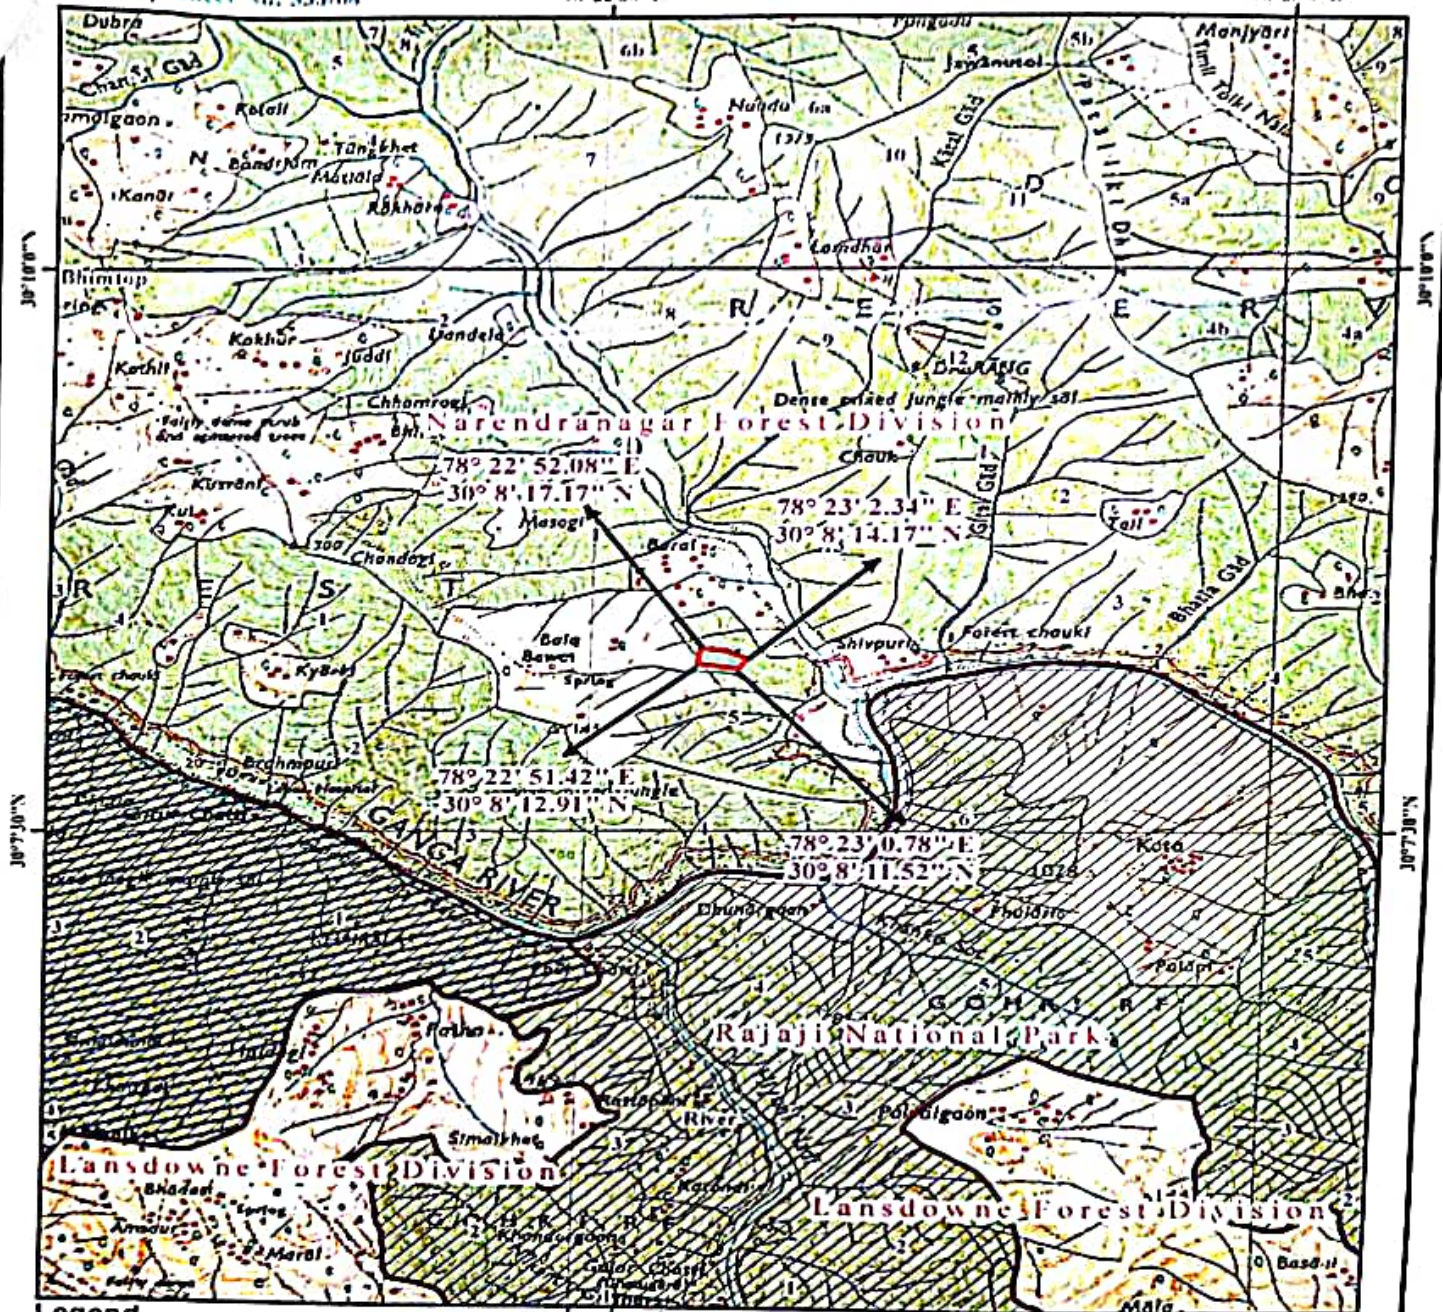

Legend

- Reserve Forest Area
- Reserve Forest Boundary
- Forest Range Boundary
- Forest Division Boundary
- Protected Area
- Proposed Plantation Site

78°22'30"E
प्रभागीय वनधिकारी
नरेंद्रनगर वन प्रभाग
मुनिकीरेती

(Signature)

वन क्षेत्राधिकारी
शिवपुरी वनराजि
मुनिकीरेती (टि०ग०)

Scale 1:50,000

Prepared by: ITGC, PCCF Office, Dehradun