


परियोजना का नाम:- मा0 मुख्यमंत्री घोषणा के अंतर्गत जनपद अल्मोड़ा के विधानसभा क्षेत्र सोमेश्वर के अंतर्गत मजखाली मण्डल के मटीला से गैरोली तक मोटर मार्ग का निर्माण कार्य लम्बाई 1.500 कि०मी०

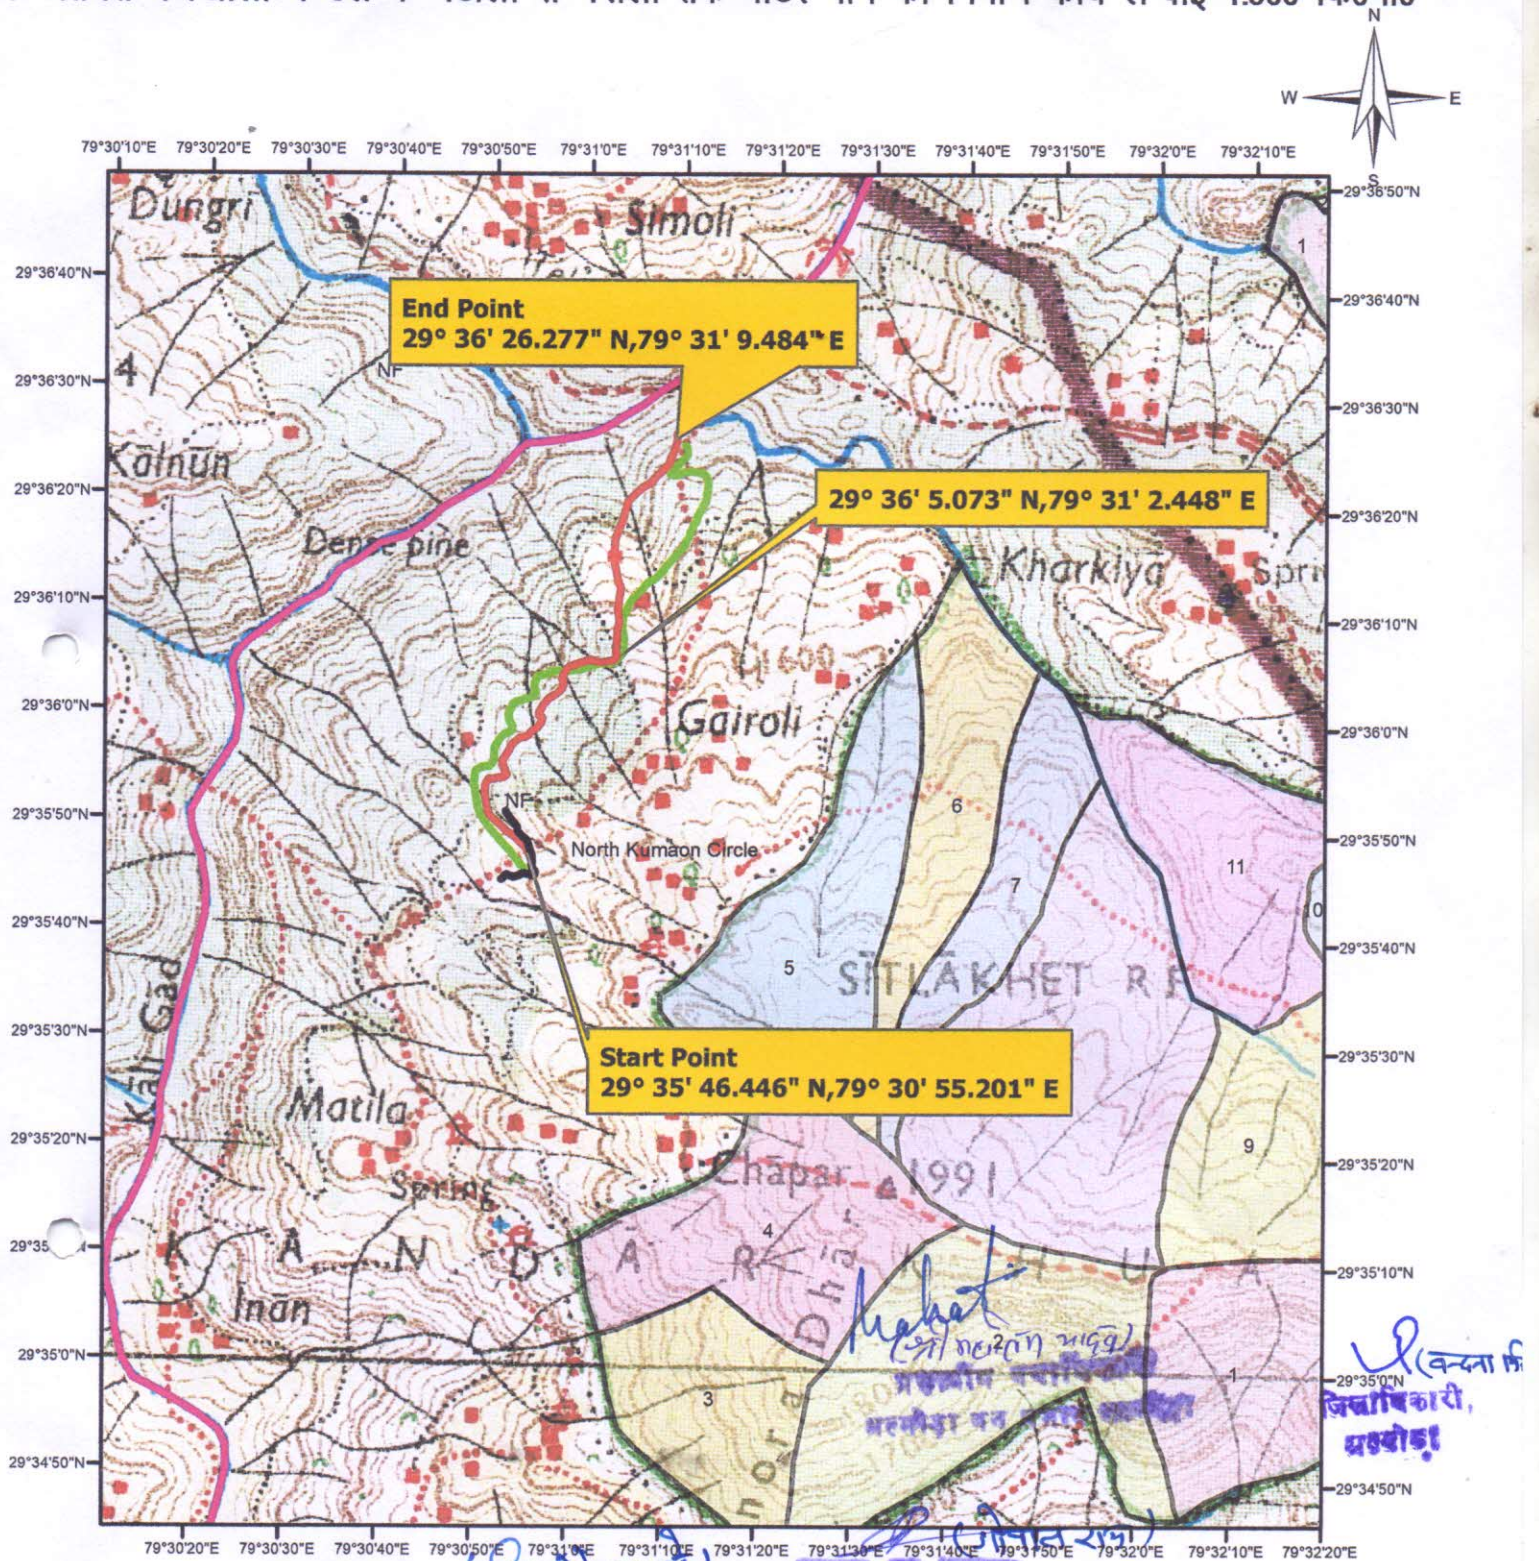

Legend :-

- Existing Alignment
- Main Alignment
- Alternate Alignment

[Handwritten signature]

[Handwritten signature]
उप विभाधिकारी
रावीदेव

सहायक अभियन्ता,
राष्ट्रीय खण्ड, लो० नि० वि०
अल्मोड़ा.
(विष्णु सिंह नेगी)
अनुभाग अधिकारी
सीतालखेत

[Handwritten signature]
उप विभाधिकारी
रावीदेव (अल्मोड़ा)

अविशाली अभियन्ता,
राष्ट्रीय खण्ड, लो० नि० वि०
अल्मोड़ा.

[Handwritten signature]
उप प्रभारी वनाधिकारी
अल्मोड़ा उप वन प्रभाग, अल्मोड़ा

प्रतिहस्ताक्षरित

तहसीलदार रानीखेत

उप विभाधिकारी

अल्मोड़ा उप वन प्रभाग, अल्मोड़ा