


डिजिटल मैप:-मा. मुख्यमंत्री जी की घोषणा के अंतर्गत जनपद टिहरी गढ़वाल के विधानसभा क्षेत्र नरेंद्रनगर के अंतर्गत शिवपुरी से जाजल तक रोड का डबल लेन में निर्माण कार्य हेतु (कुल लम्बाई-7.25 कि०मी०)



78°20'0"E

78°22'30"E

SOI Toposheet No: 53J/08

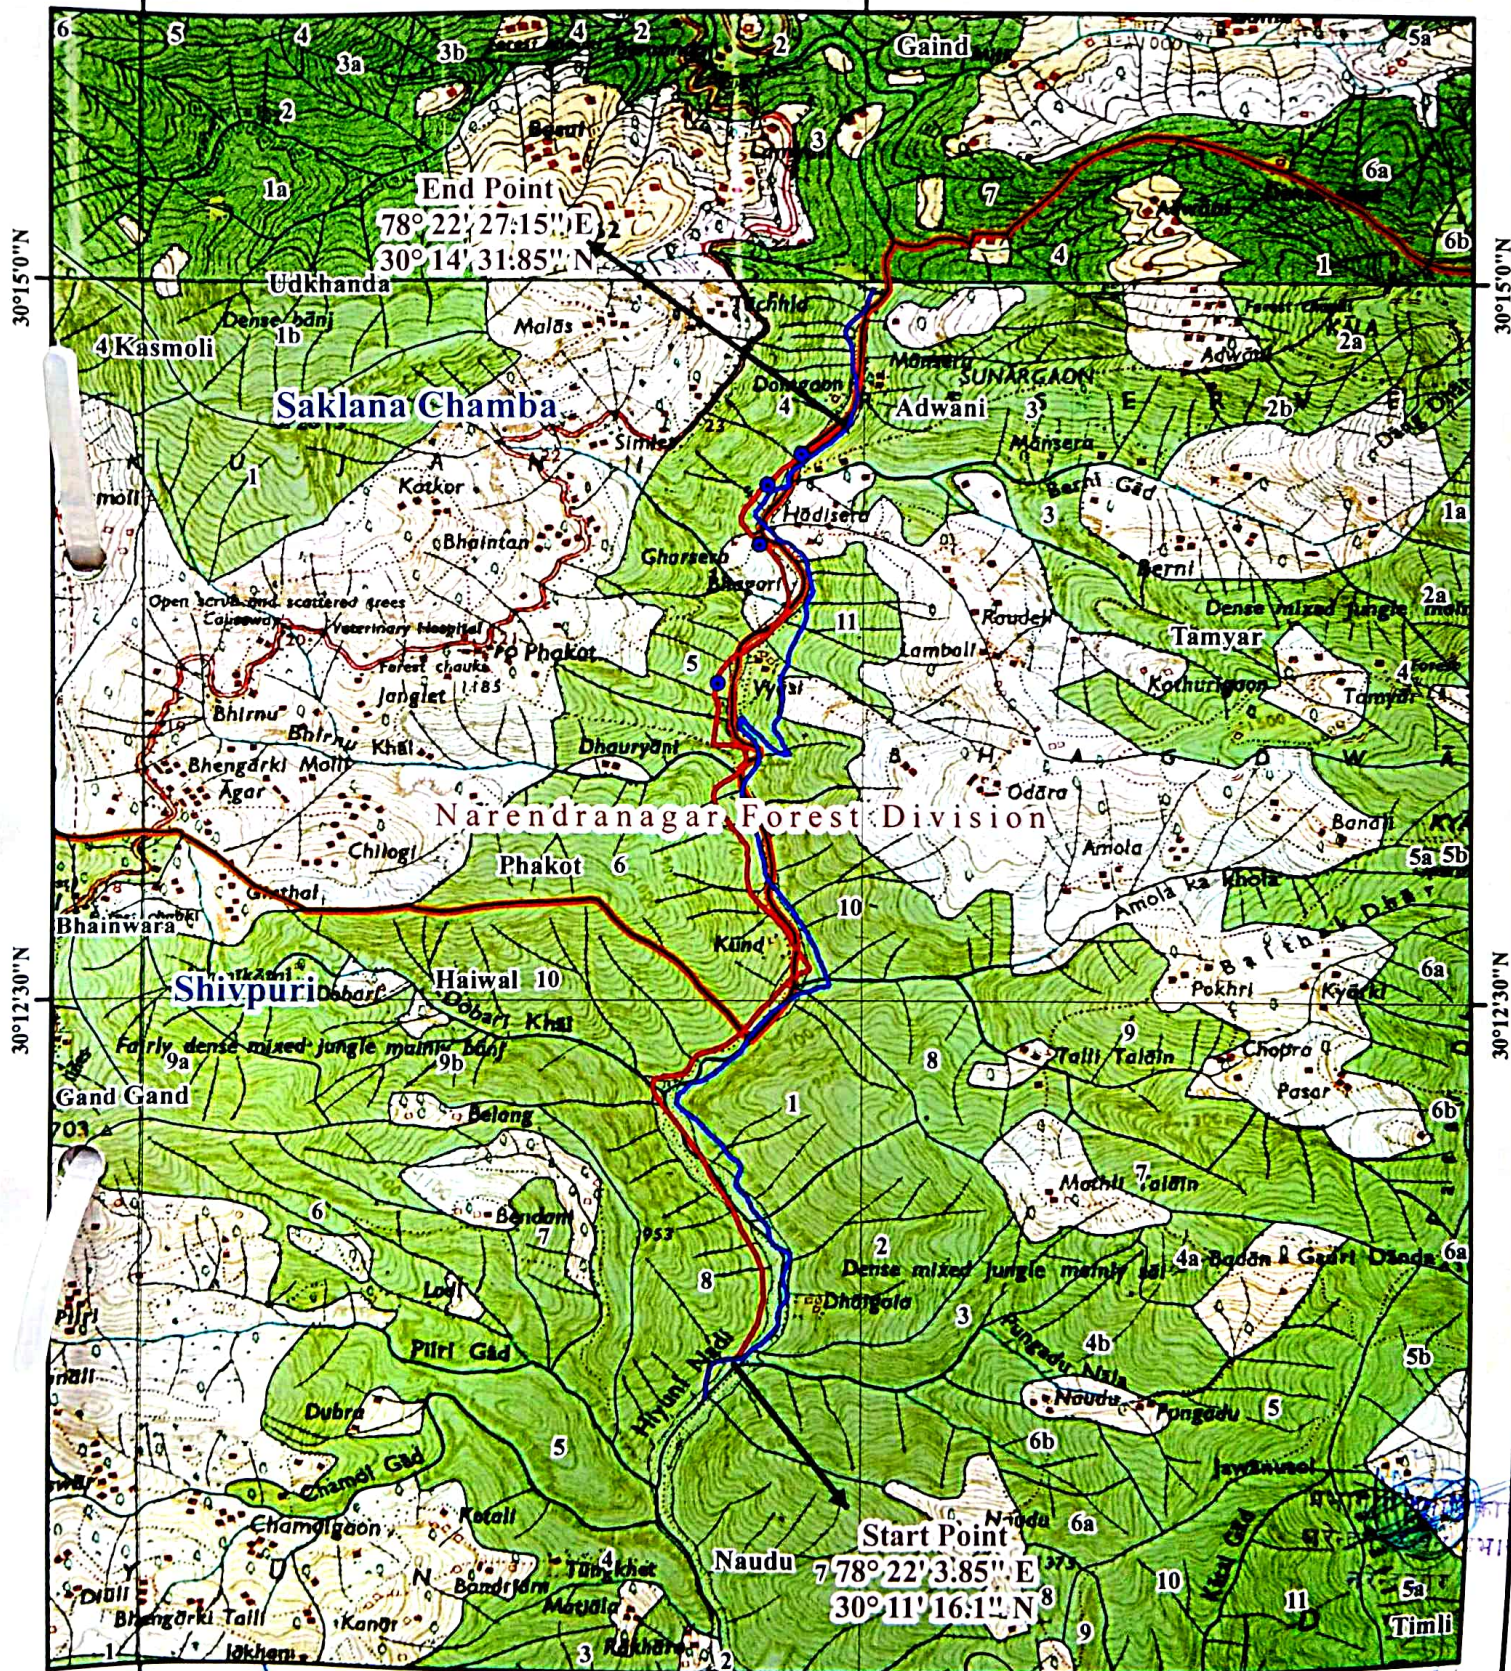

Legend

- Muck disposal Sites
- Reserve Forest Area
- Existing Road
- Reserve Forest Boundary
- Alternate Road
- Forest Division Boundary
- Proposed Road

78°22'30"E

Scale 1:50,000

Prepared by: ITGC, PCCF Office, Dehradun