

डिजिटल मैप:- ग्राम पंचायत सारणी के भटाड पेयजल योजना हेतु

SOI Toposheet No: 53F/13

77°55'0"E

77°57'30"E

30°52'30"N


30°52'30"N

30°50'0"N

30°50'0"N

30°47'30"N

30°47'30"N

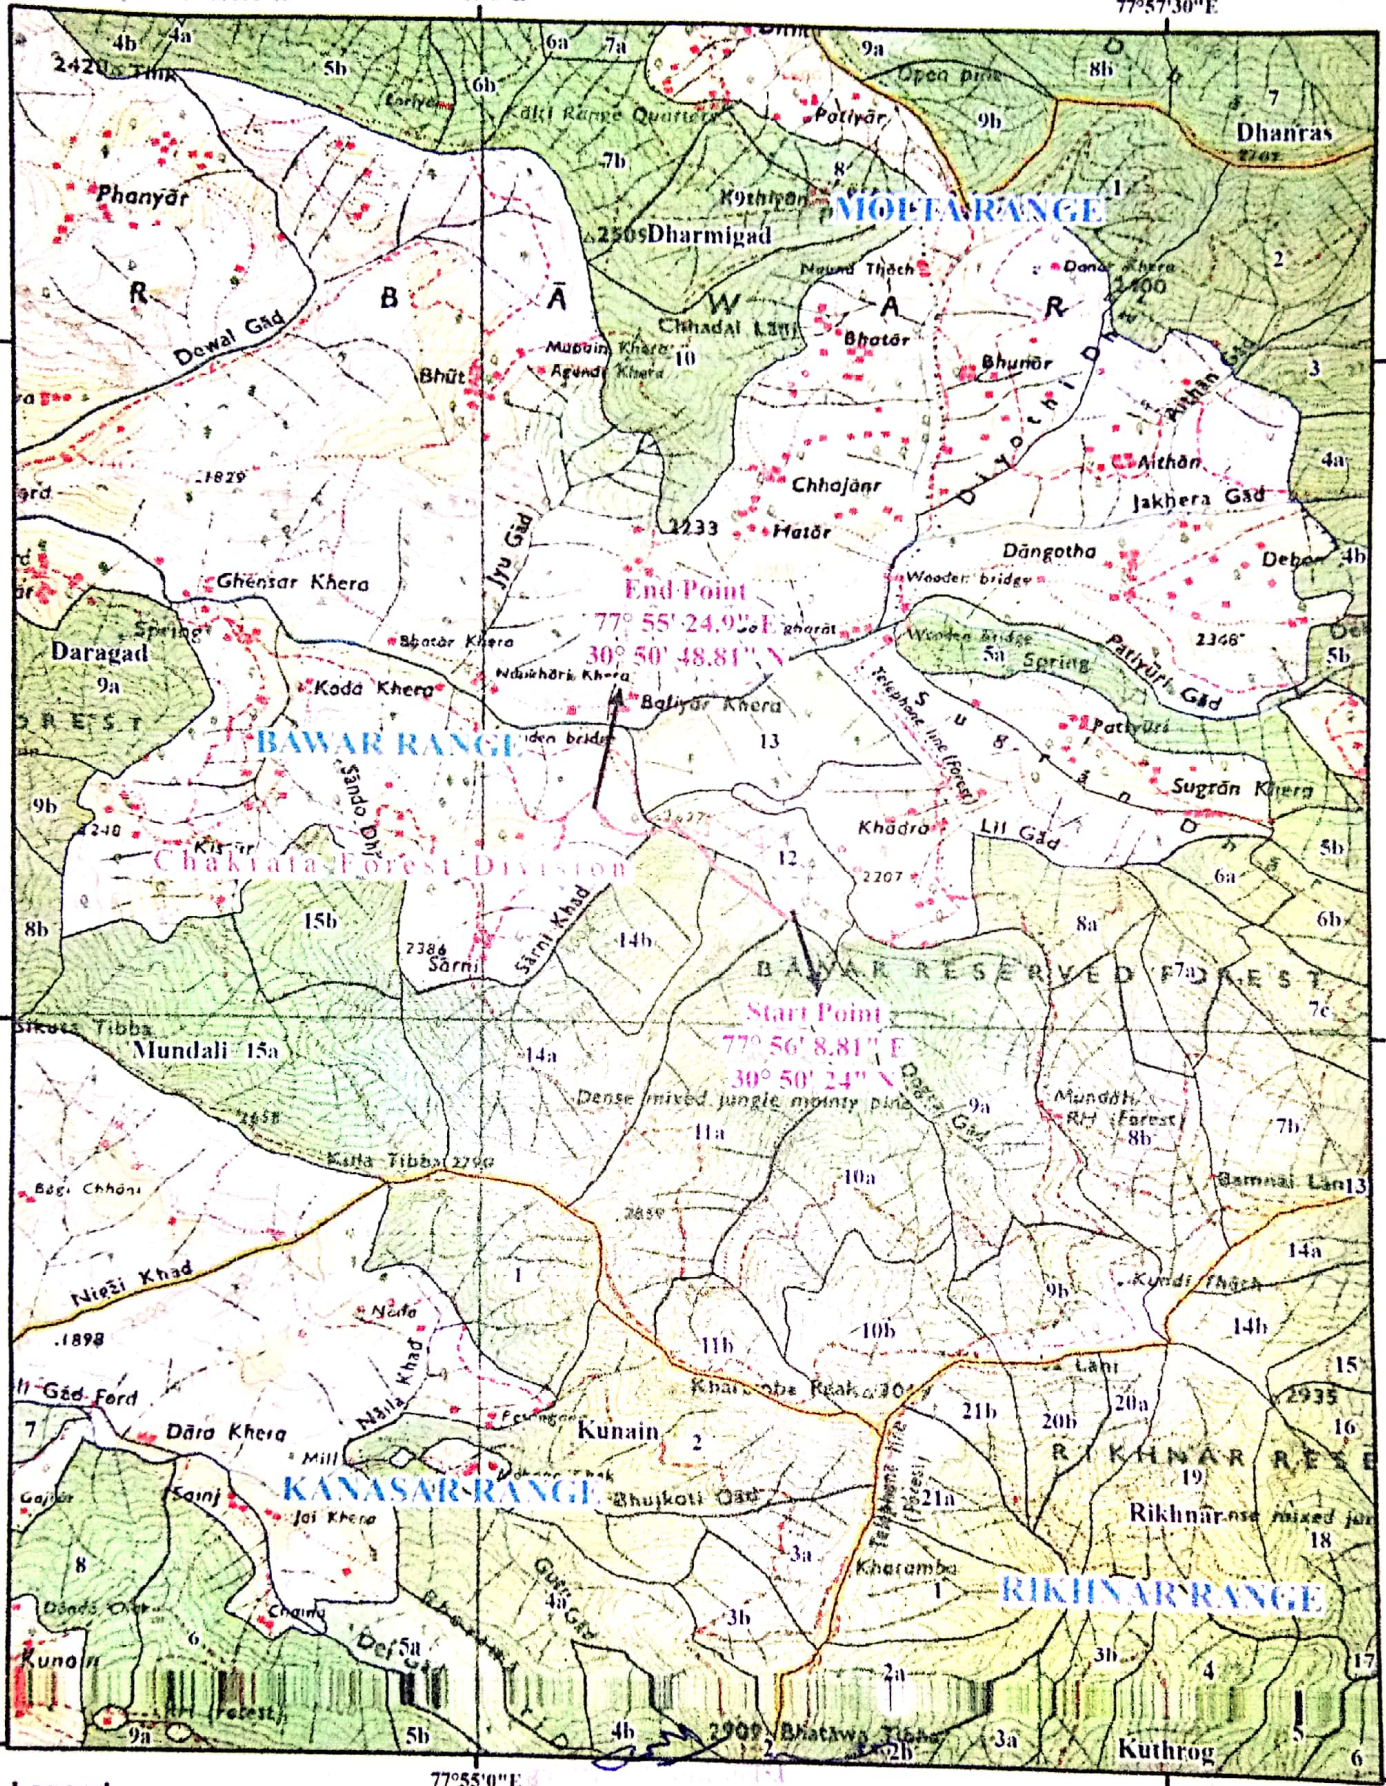

Legend

- Reserve Forest Area
- Reserve Forest Boundary
- Forest Division Boundary
- Proposed Pipe Line

वन क्षेत्राधिकारी
बावर रेंज
मिहनाड / कण्डोला

अधिसासी अभियन्ता,
निर्माण साखा, इस्तराखण्ड पेयजल निगम,
विकासनगर, नियर पुल 30-1

Prepared by: ITGC, PCCF Office, Dehradun