



जियो-रेफेरेंस मैप- लोक निर्माण विभाग, मुजफ्फरनगर द्वारा जनपद मुजफ्फरनगर में मुजफ्फरनगर-जानसठ-मीरापुर मार्ग (एस0एच-12) के कि0मी0 चेनेज 2.290 से कि0मी0 5.000 तक दोनों पटरी चौड़ीकरण एवं सुदृढीकरण हेतु 1.8970 हे0 संरक्षित वन भूमि के गैर वानिकी प्रयोग एवं परियोजना में बाधक 637 वृक्षों के पातन / ट्रांसप्लान्ट की अनुमति के सापेक्ष शिवालिक वन प्रभाग, सहारनपुर की मोहण्ड रेंज के बुद्धावन वन ब्लॉक, कक्ष संख्या 1ए में प्रस्तावित क्षतिपूरक वृक्षारोपण स्थल

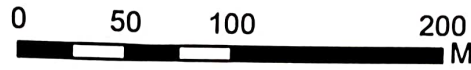

Scale - 1:3,500

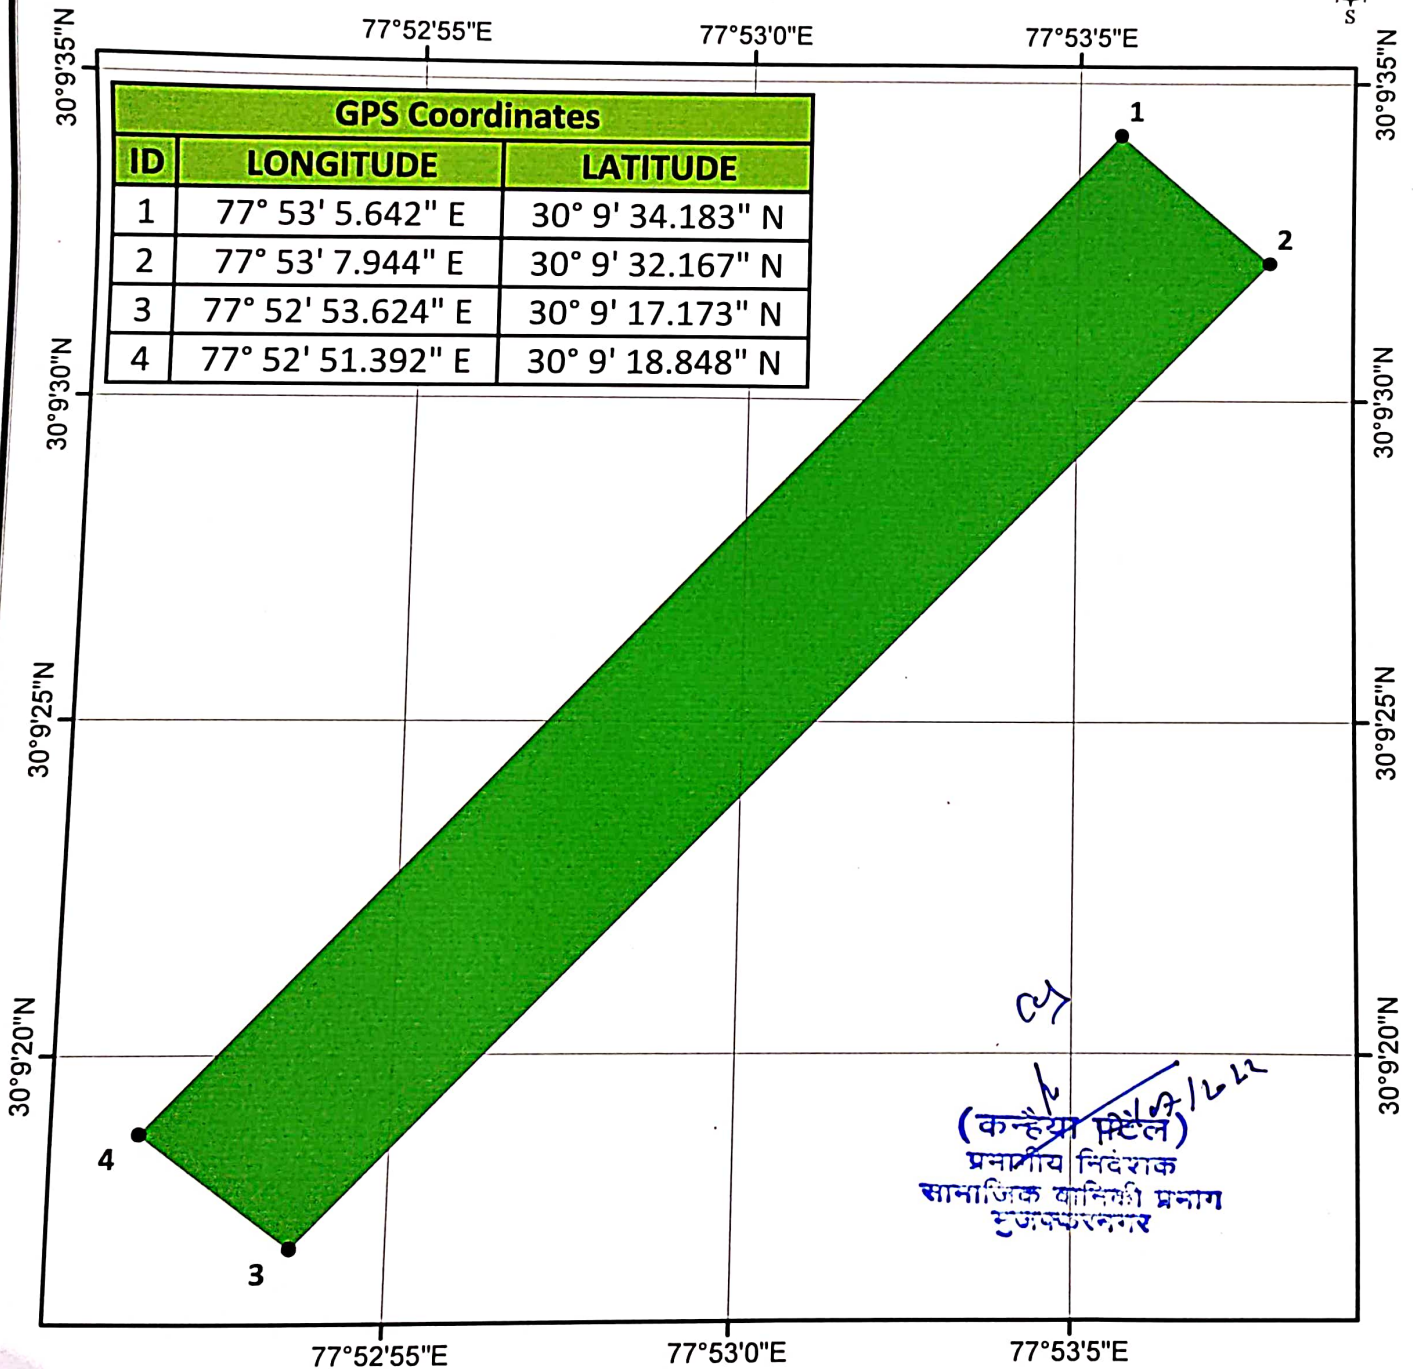

Legend

● GPS Points

■ Proposed CA Land

(मनीष कुमार वर्मा)
क्षेत्रीय वन अधिकारी
मोहण्ड रेंज

(कन्हैया सिंह)
प्रमाणित निदेशक
सामाजिक वानिकी प्रभाग
मुजफ्फरनगर

(प्रदीप सिंह)
प्रमाणित वन अधिकारी
शिवालिक वन प्रभाग
सहारनपुर