

कार्य का नाम :- जनपद पौड़ी गढ़वाल में एस0सी0एस0पी0 के अन्तर्गत अरकनी - खन्दूखाल - मुछियानी के किमी 08 से मटाखाली स्थान से मुछियाली होते हुए देवलगाँव तक मोटर मार्ग के निर्माण हेतु (लम्बाई 13.00 किमी0)

0 0.5 1Km




78°40'0"E

78°42'30"E

Maniknath Dangchaunra Range

Narendra Naga F.D.

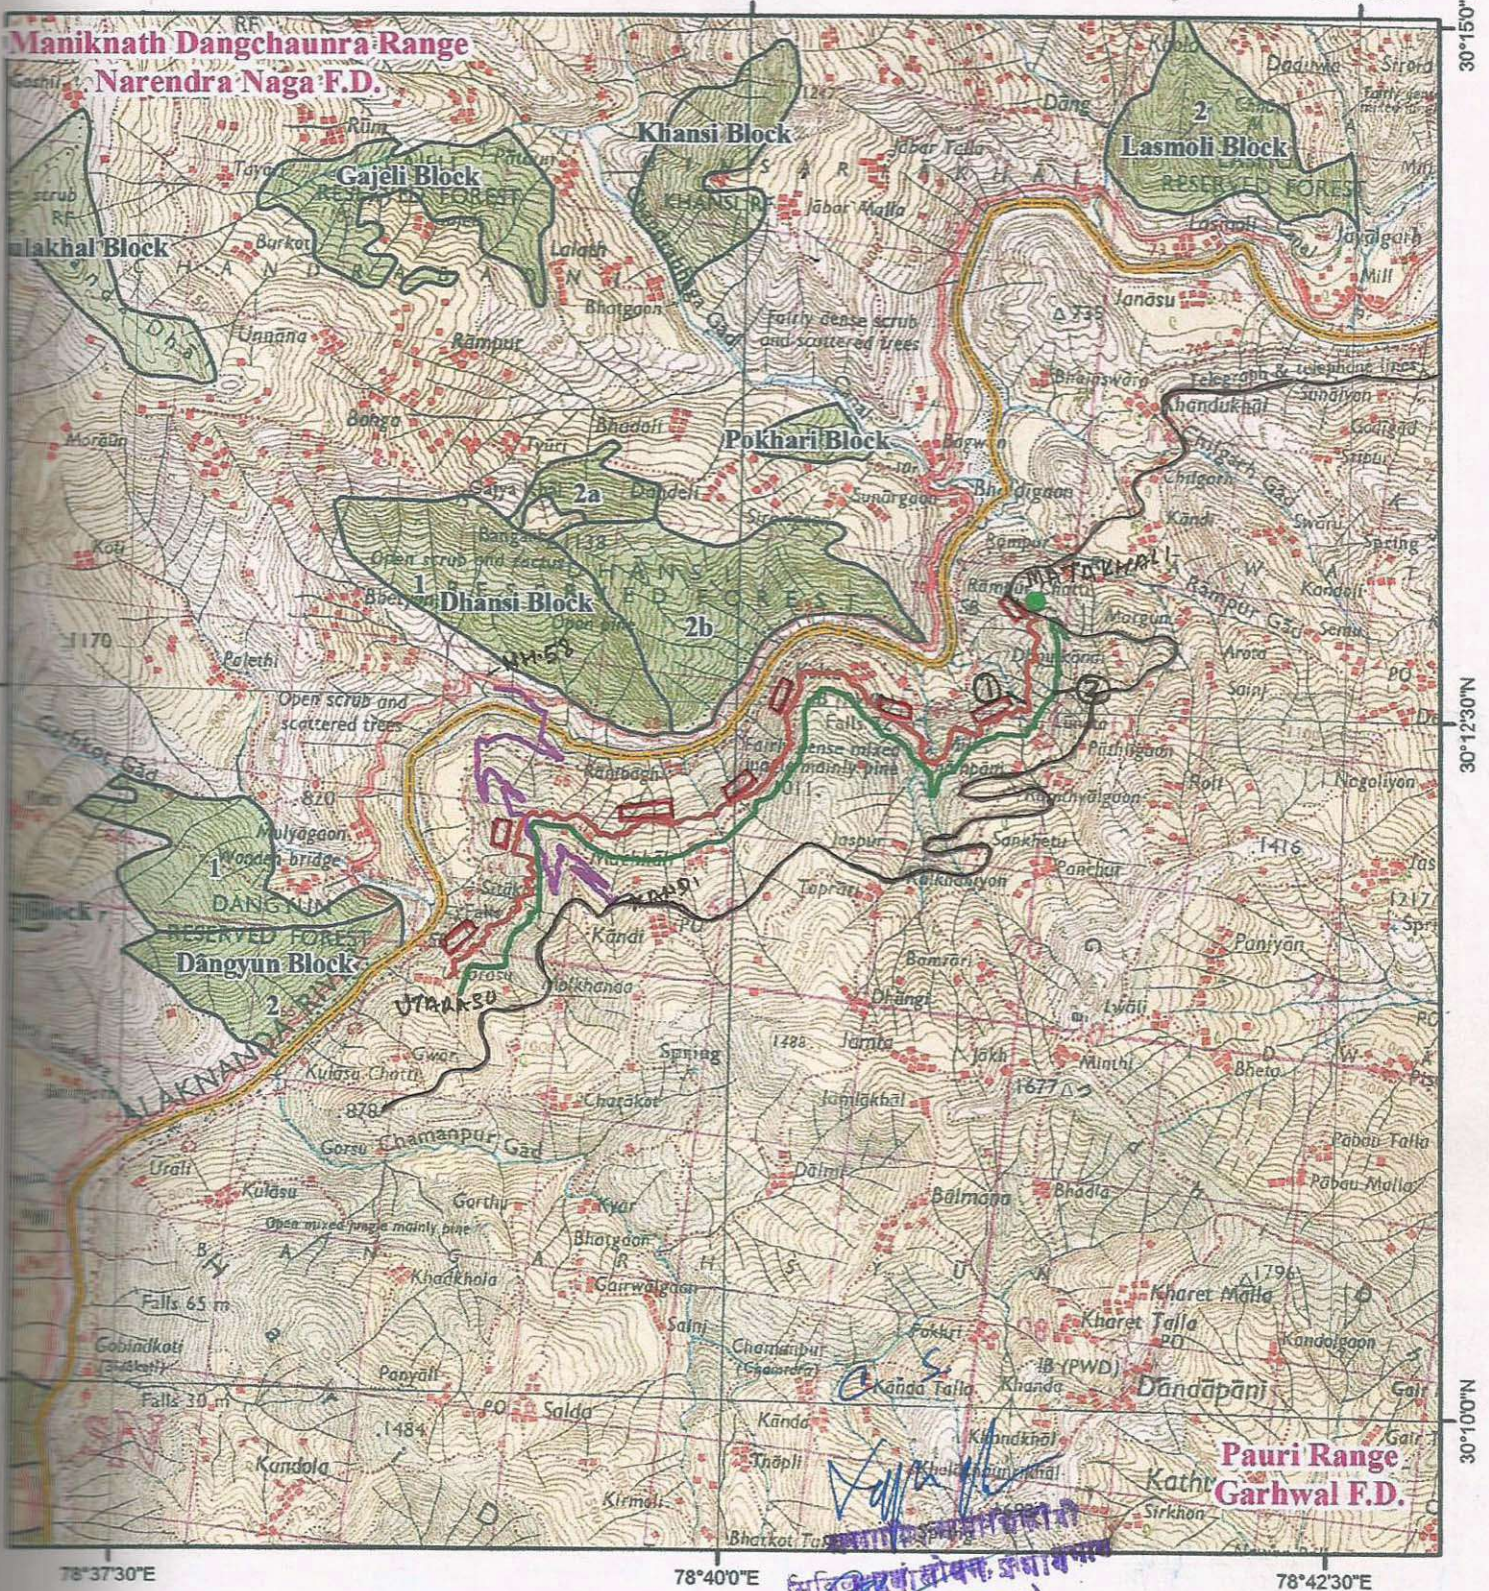

Legend

सुरेखा नं० प्रस्तावित मोटरमार्ग	
सुरेखा नं० (2)	
N.H. 58	
N.H. 58 से सीतासैण कासी मोटरमार्ग	
आरम्भिक बिन्दु	MATAKHALI
अन्तिम बिन्दु	UTARASU
मत्वा निस्तारण हेतु नाप सूत्र अभिमे	

सहायक अभियन्ता
निर्माण खण्ड, लो० नि० वि०
श्रीनगर (गढ़वाल)

जिलाधिकारी
गढ़वाल

अधिशारी अभियन्ता
निर्माण खण्ड लो० नि० वि०
श्रीनगर (गढ़वाल)