
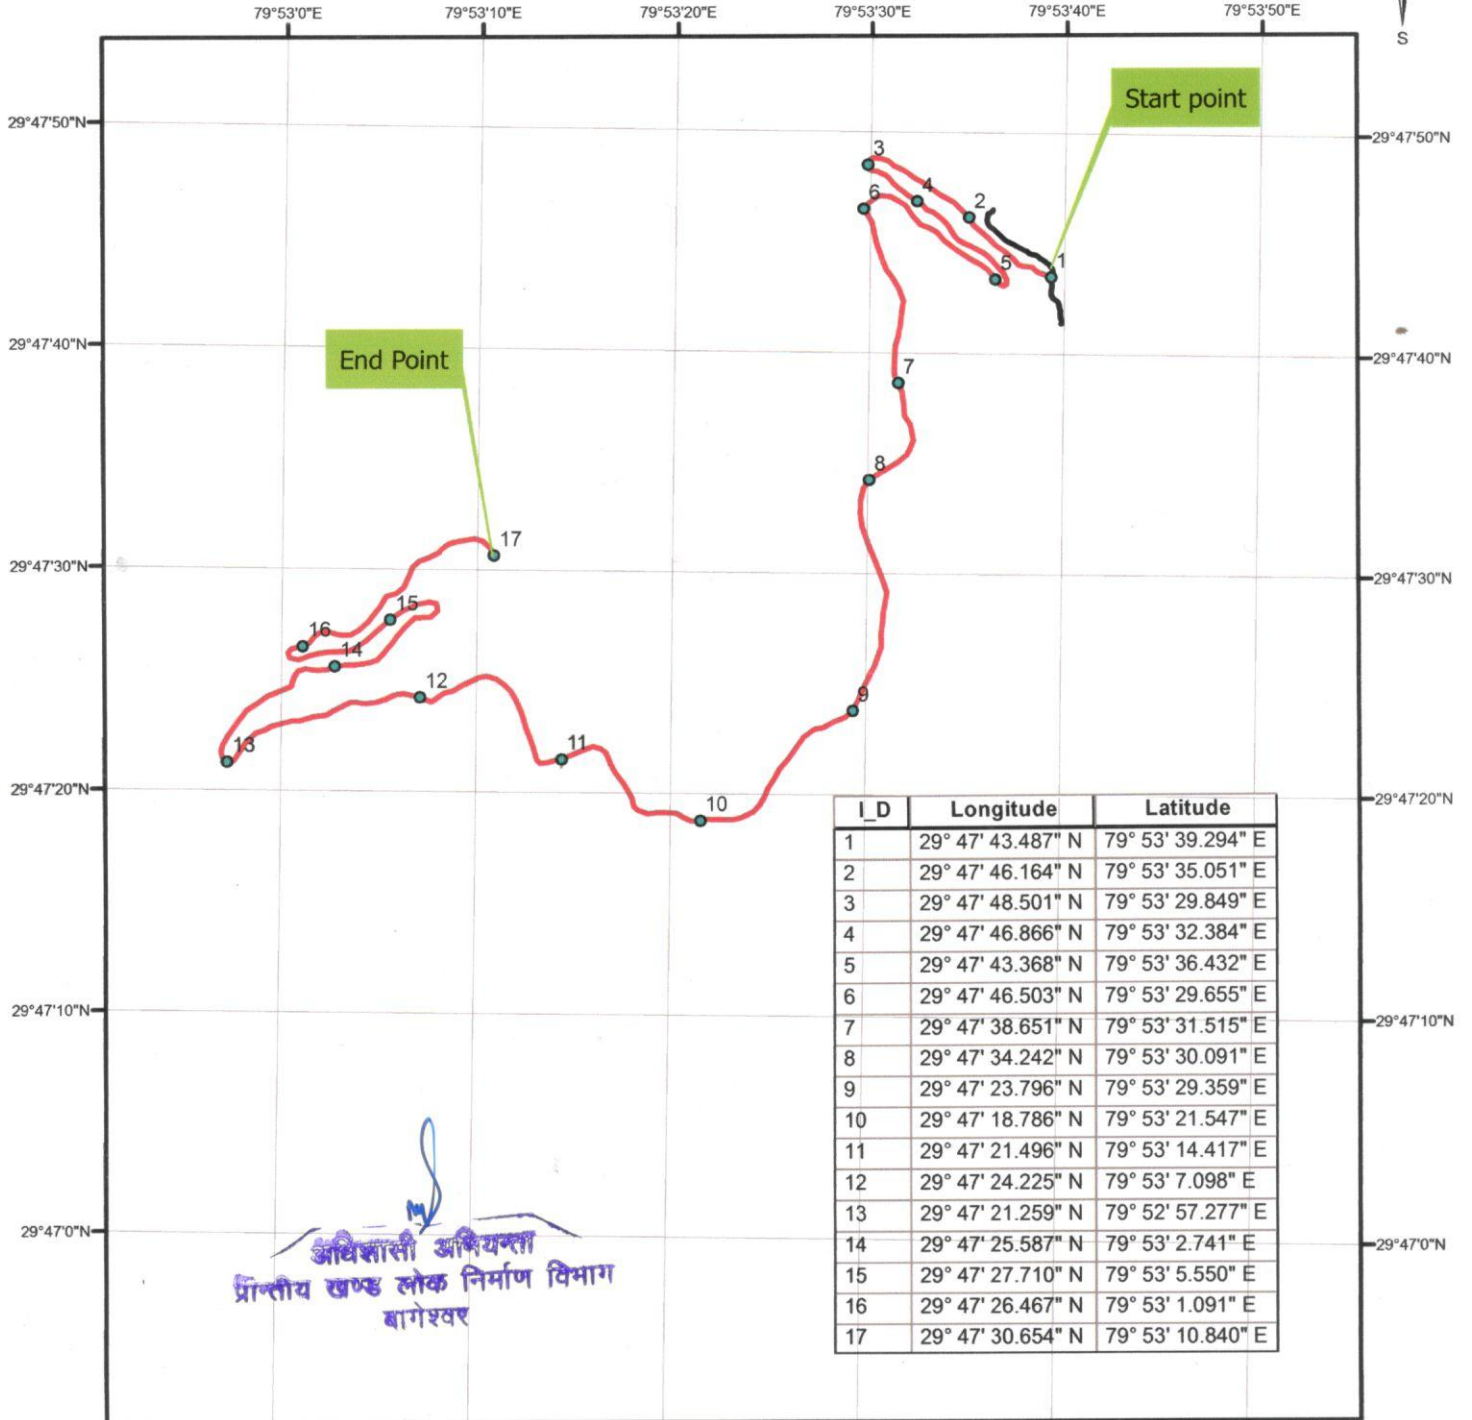


परियोजना का नाम— जनपद बागेश्वर में कंडा— मंतोला का विस्तार तल्ला
तिपोला तक लम्बाई 4.00 कि०मी०

जियो रैफरेंस मैप

Scale 1:10000

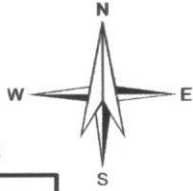

Legend

- Main Alignment
- Existing MR
- GPS Motor Road

अधिकांसी अभियन्ता
प्रांतीय खण्ड लोक निर्माण विभाग
बागेश्वर

सहायक अभियन्ता
प्रांतीय खण्ड लोक निर्माण विभाग
बागेश्वर

अधिकांसी अभियन्ता
प्रांतीय खण्ड लोक निर्माण विभाग
बागेश्वर