


परियोजना का नाम— जनपद बागेश्वर में कंडा— मंतोला का विस्तार तल्ला
तिपोला तक लम्बाई 4.00 कि०मी०

डिजिटल मैप

Scale 1:18000

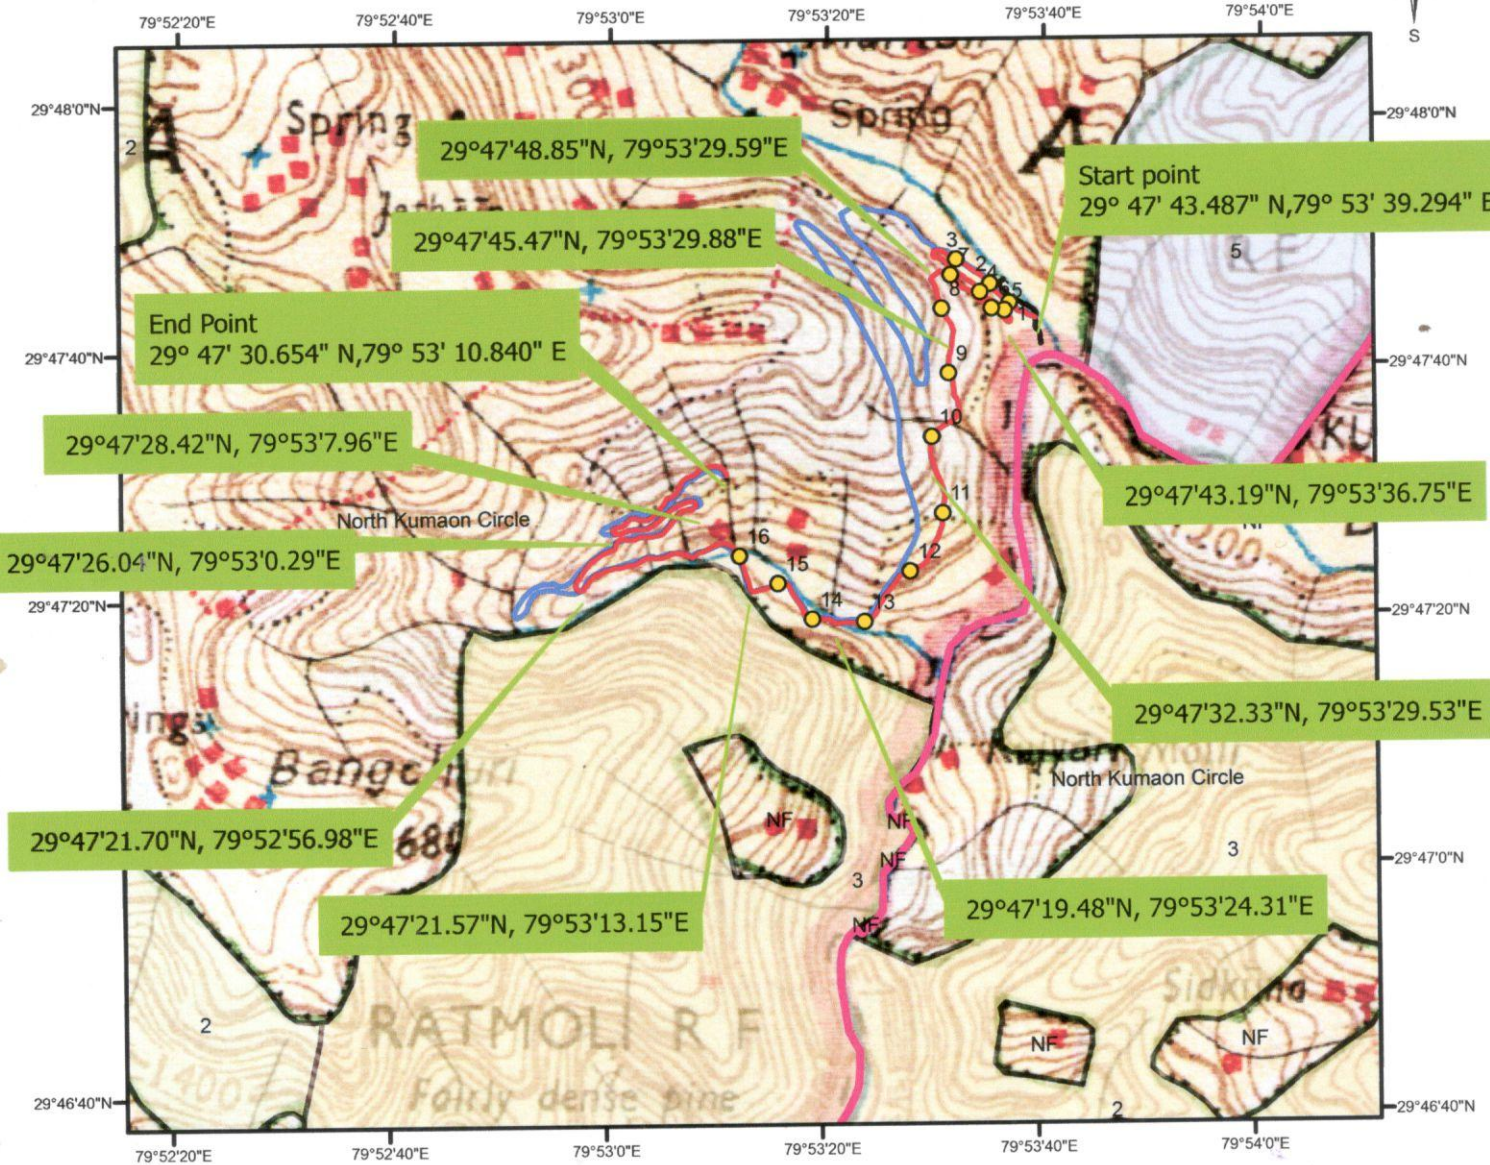

Legend

- GPS Muck Disposal
- Main Alignment
- Alternate Alignment

सहायक अभियन्ता
प्रांतीय खण्ड लोक निर्माण विभाग
बागेश्वर

अधिसूची अभियन्ता
प्रांतीय खण्ड लोक निर्माण विभाग
बागेश्वर

जनपदीय वनाधिकारी
बागेश्वर जंक्शन बाघाव
बागेश्वर

I_D	Longitude	Latitude
1	29° 47' 44.647" N	79° 53' 36.869" E
2	29° 47' 46.164" N	79° 53' 35.051" E
3	29° 47' 48.115" N	79° 53' 31.917" E
4	29° 47' 45.503" N	79° 53' 34.169" E
5	29° 47' 44.056" N	79° 53' 36.413" E
6	29° 47' 44.215" N	79° 53' 35.231" E
7	29° 47' 46.852" N	79° 53' 31.430" E
8	29° 47' 44.145" N	79° 53' 30.642" E
9	29° 47' 38.974" N	79° 53' 31.306" E
10	29° 47' 33.845" N	79° 53' 29.784" E
11	29° 47' 27.711" N	79° 53' 30.819" E
12	29° 47' 23.012" N	79° 53' 27.852" E
13	29° 47' 18.921" N	79° 53' 23.674" E
14	29° 47' 19.068" N	79° 53' 18.868" E
15	29° 47' 21.956" N	79° 53' 15.645" E
16	29° 47' 24.149" N	79° 53' 12.045" E