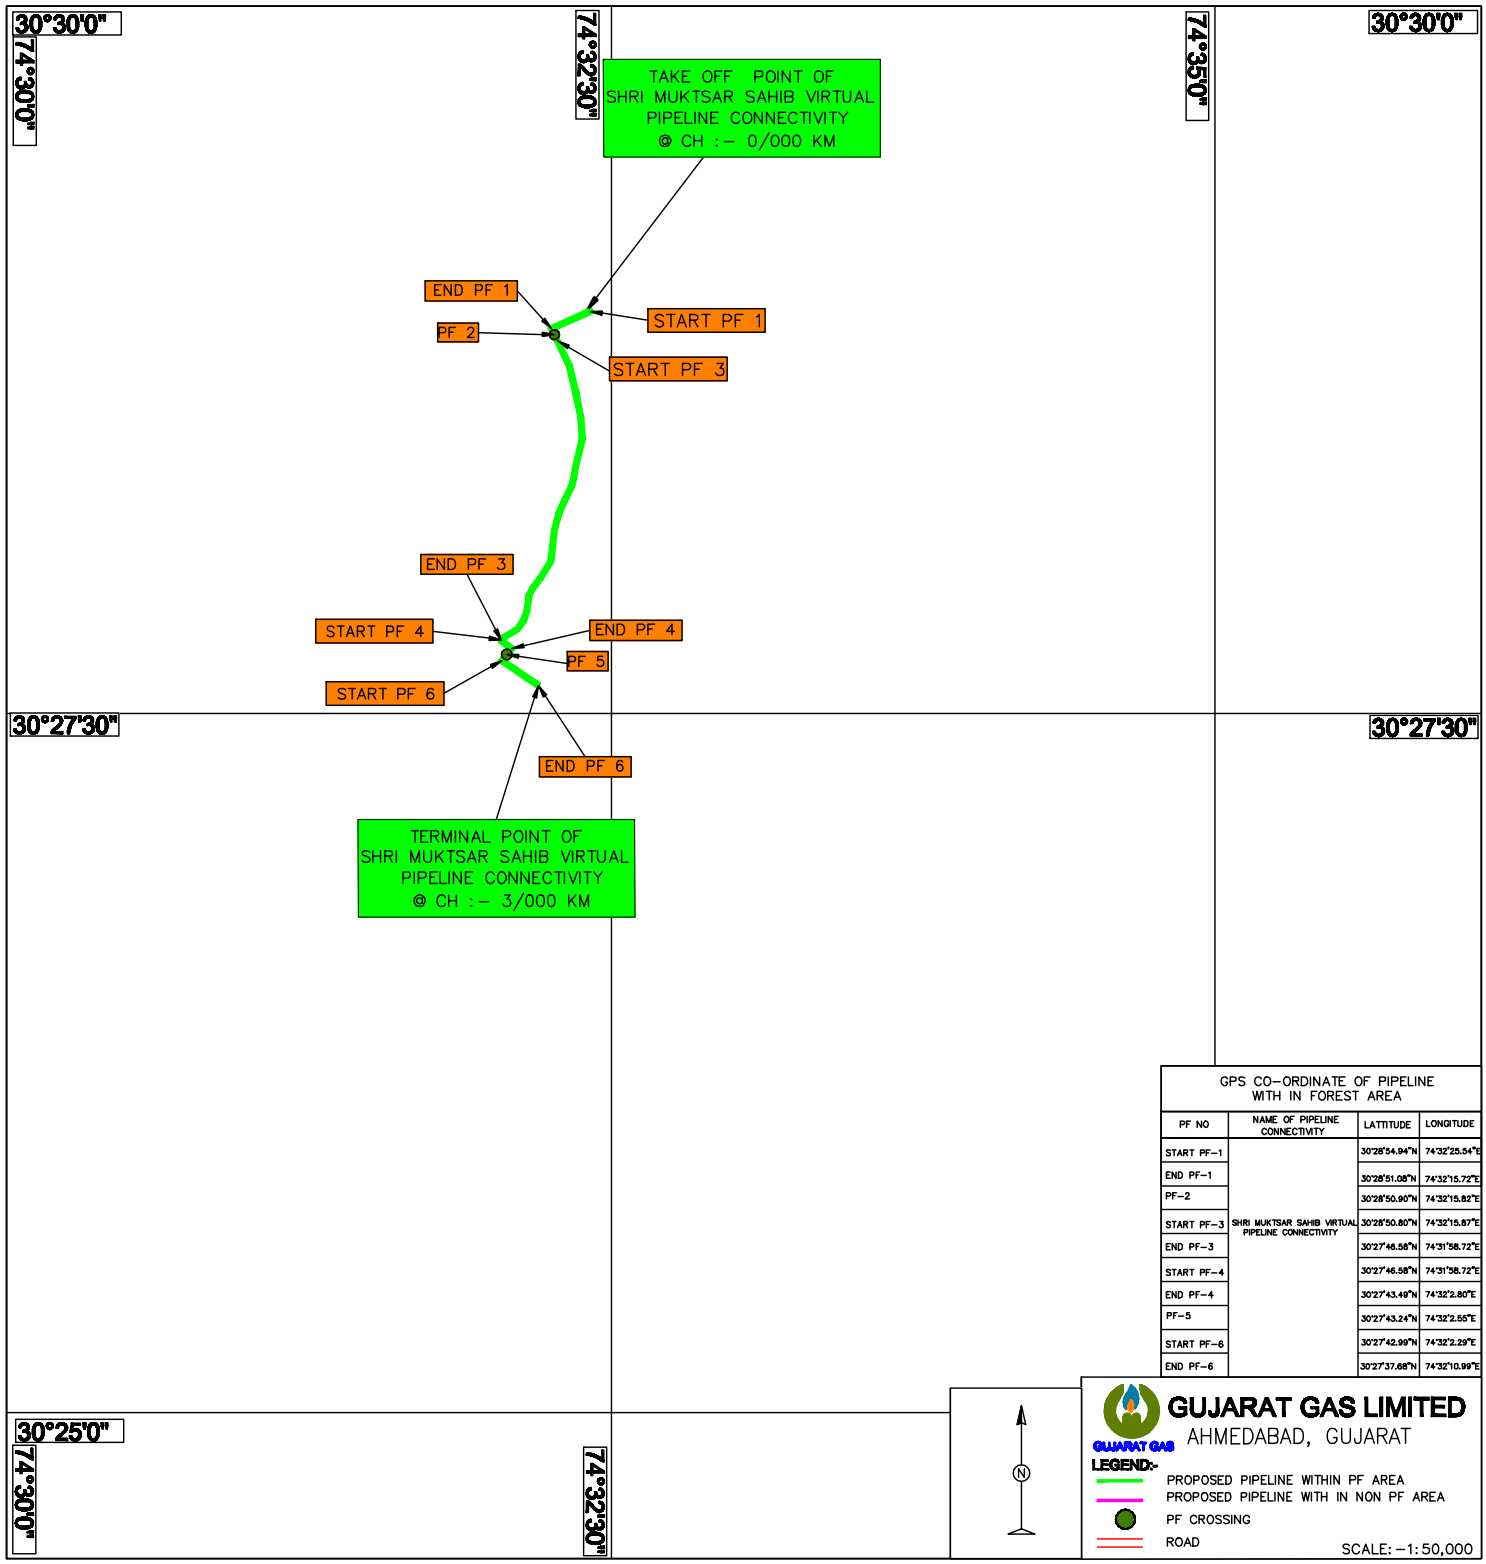

GPS CO-ORDINATE OF PIPELINE WITH IN FOREST AREA

PF NO	NAME OF PIPELINE CONNECTIVITY	LATTITUDE	LONGITUDE
START PF-1	SHRI MUKTSAR SAHIB VIRTUAL PIPELINE CONNECTIVITY	30°28'54.94"N	74°32'25.54"E
END PF-1		30°28'51.08"N	74°32'15.72"E
PF-2		30°28'50.90"N	74°32'15.82"E
START PF-3		30°28'50.80"N	74°32'15.87"E
END PF-3		30°27'46.58"N	74°31'58.72"E
START PF-4		30°27'46.58"N	74°31'58.72"E
END PF-4		30°27'43.49"N	74°32'2.80"E
PF-5		30°27'43.24"N	74°32'2.55"E
START PF-6		30°27'42.99"N	74°32'2.29"E
END PF-6		30°27'37.68"N	74°32'10.99"E

GUJARAT GAS LIMITED
AHMEDABAD, GUJARAT

GUJARAT GAS

LEGEND:-

- PROPOSED PIPELINE WITHIN PF AREA
- PROPOSED PIPELINE WITH IN NON PF AREA
- PF CROSSING
- ROAD

SCALE: -1:50,000