
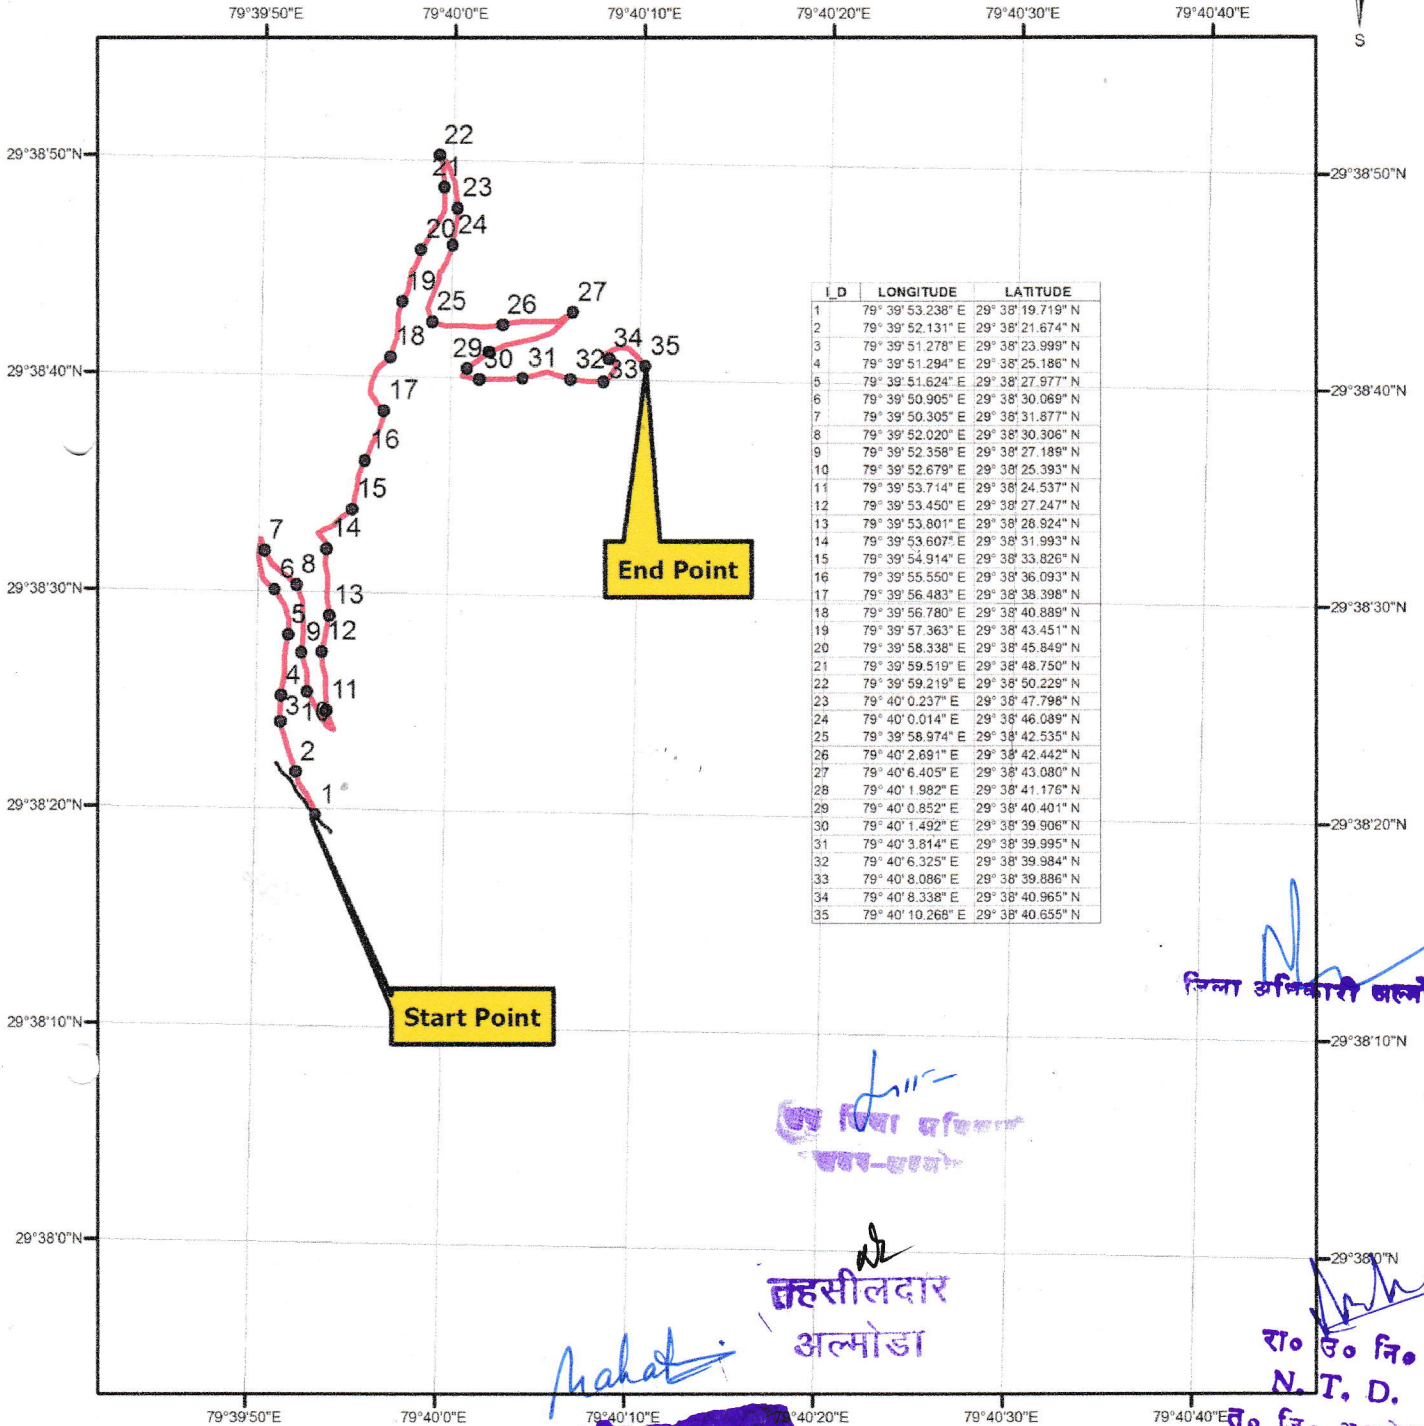


जनपद अल्मोड़ा के विधानसभा क्षेत्र अल्मोड़ा के विकासखण्ड हवालबाग के अन्तर्गत
कसार देवी (तिवाड़ीखान) से ग्राम माठ तक मोटर मार्ग का निर्माण कार्य
(ल 0 3.050 कि०मी०) Scale 1:10000

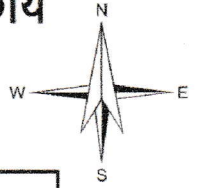

Legend :-

- GPS POINT
- Main Alignment
- Existing MR

सहायक अभियन्ता
निर्माण खण्ड, ल ० तं ० वि ०
अल्मोड़ा

अधियासी अ. य. ता.
निर्माण खण्ड, ल ० तं ० वि ०
अल्मोड़ा

रा. उ. नि. N. T. D.
जि. ०-अल्मोड़ा