
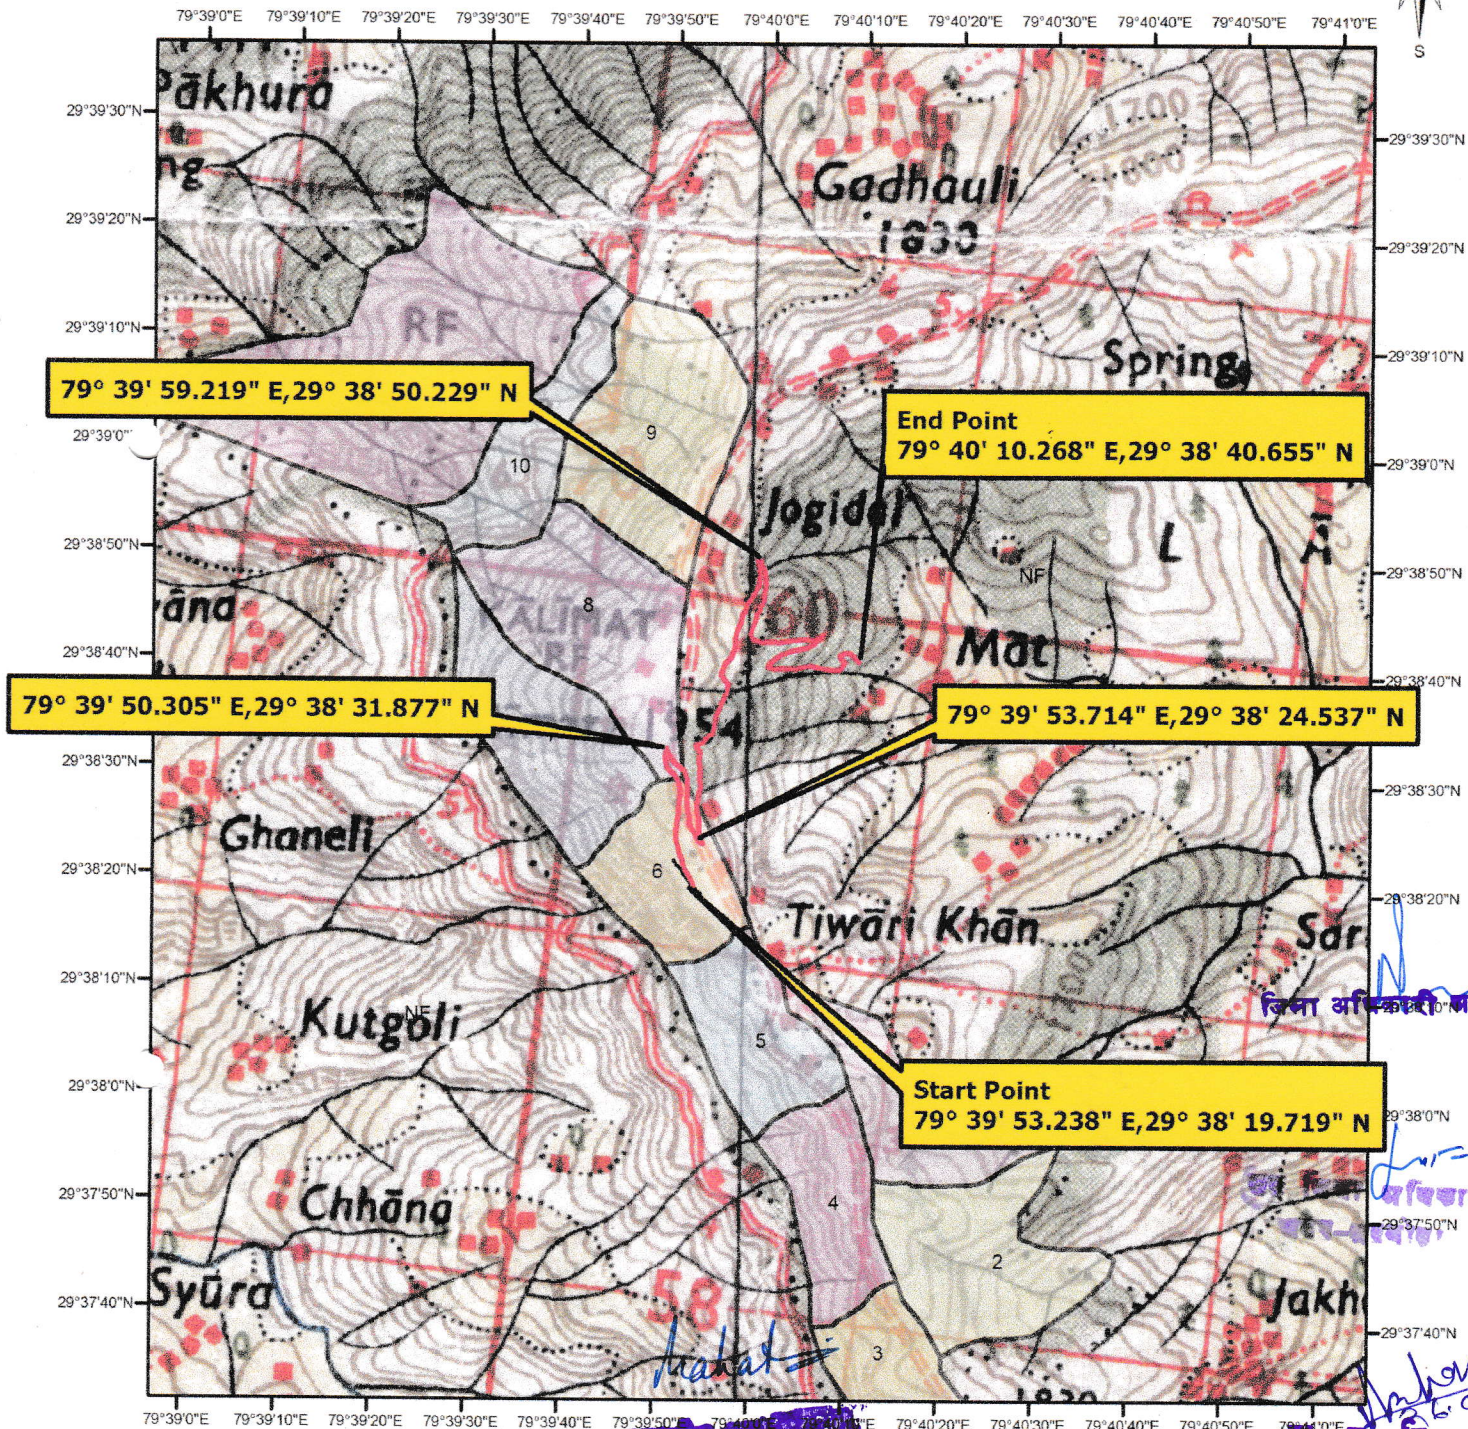


जनपद अल्मोड़ा के विधानसभा क्षेत्र अल्मोड़ा के विकासखण्ड हवालबाग के अन्तर्गत कसार देवी (तिवाड़ीखान) से ग्राम माठ तक मोटर मार्ग का निर्माण कार्य

(ल० 3.050कि०मी०) Scale 1:20000

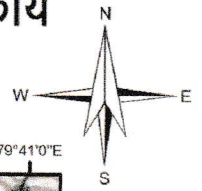

Legend :-
 — Main Alignment
 — Existing MR

अल्मोड़ा वन प्रभाग, अल्मोड़ा
 सहायक अभियन्ता
 निर्माण खण्ड, ल० न० वि०
 अल्मोड़ा

अधिसूची अभियन्ता
 निर्माण खण्ड, ल० न० वि०
 अल्मोड़ा

N. T. D.
 व० त्रि०-अल्मोड़ा

पर्यवेक्षक