
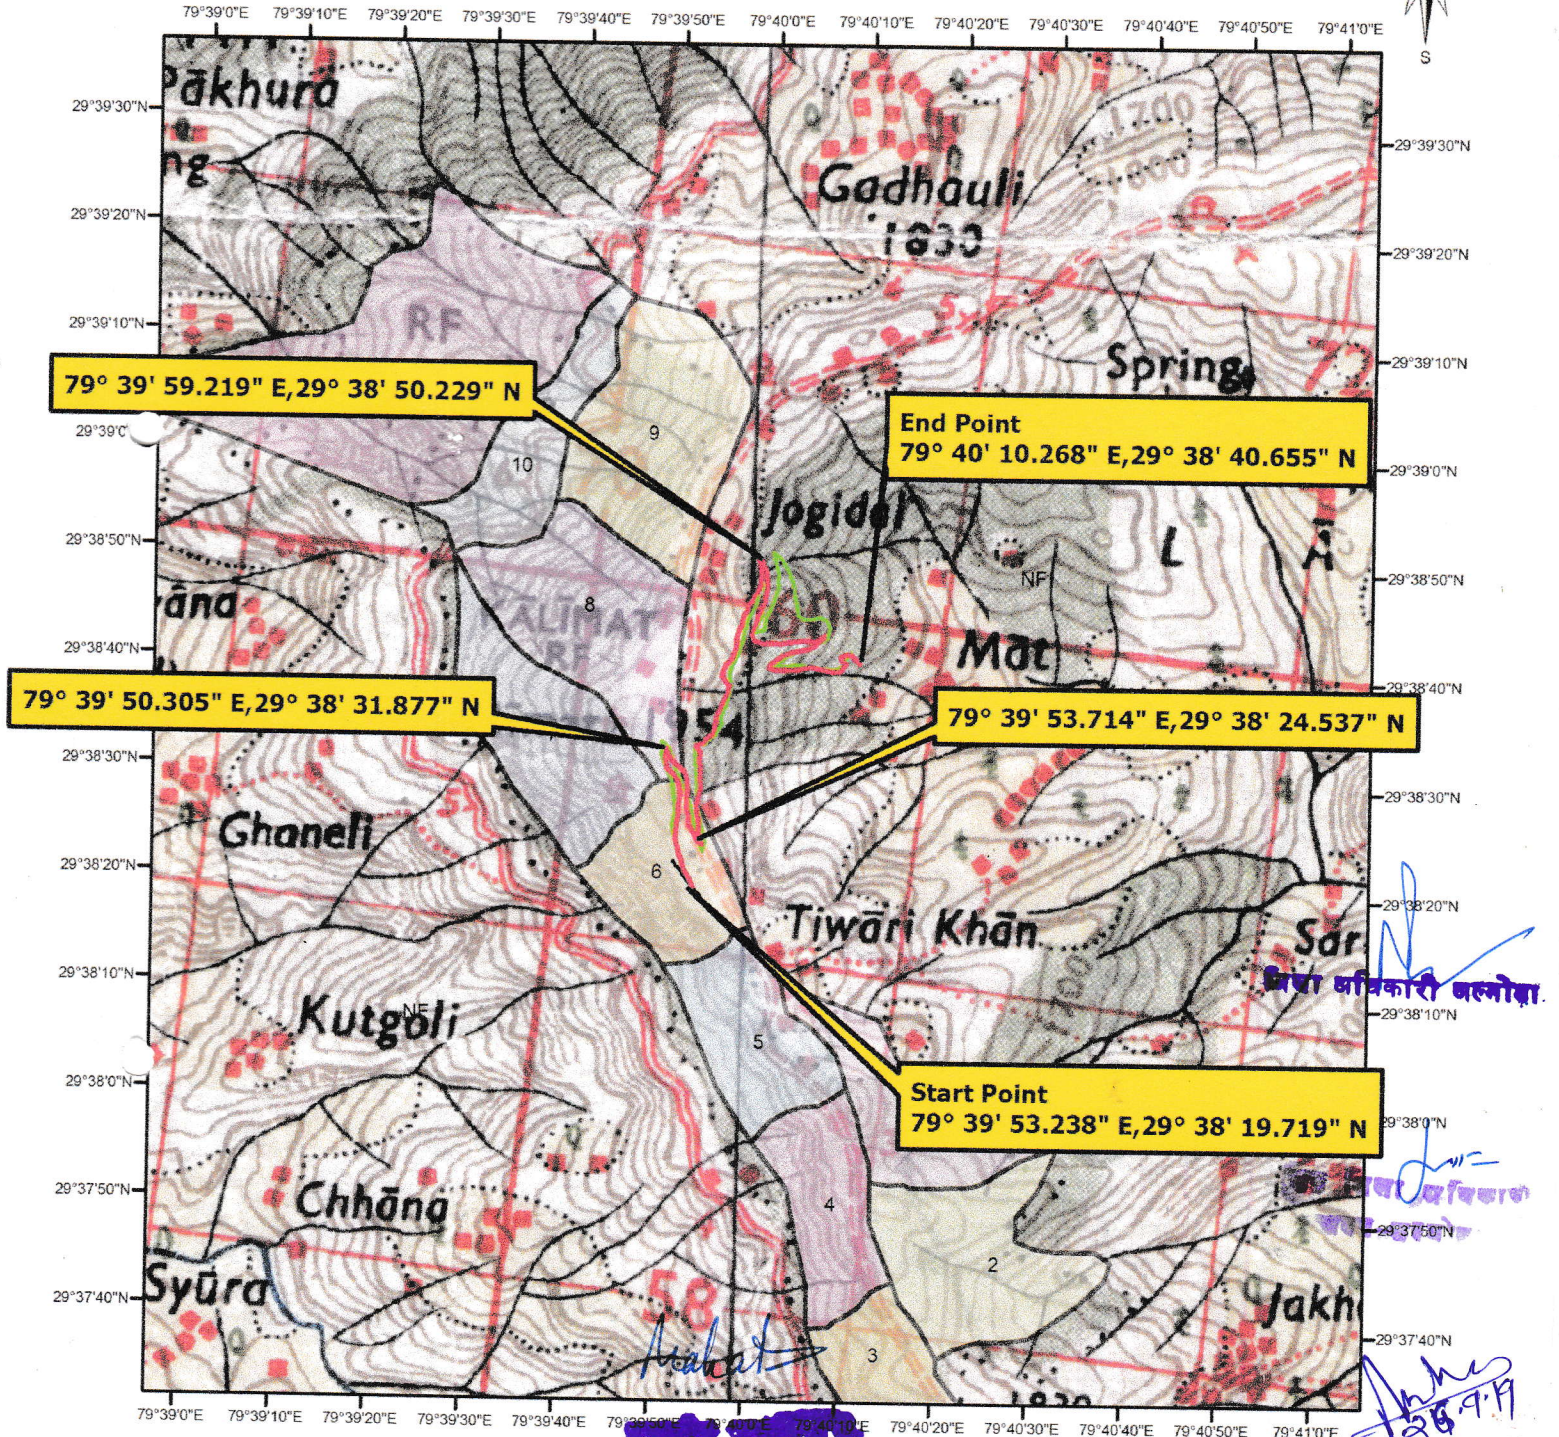


जनपद अल्मोड़ा के विधानसभा क्षेत्र अल्मोड़ा के विकासखण्ड हवालबाग के अन्तर्गत
कसार देवी (तिवाड़ीखान) से ग्राम माठ तक मोटर मार्ग का निर्माण कार्य
(ल० 3.050कि०मी०) Scale 1:20000

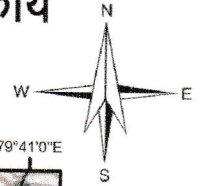

Legend :-

- Main Alignment
- Existing MR
- Alternate Alignment

अल्मोड़ा वन प्रभाग, अल्मोड़ा
सहायक अभियन्ता
निर्माण खण्ड, ल० न० वि०
अल्मोड़ा

अधिसूची अभियन्ता,
निर्माण खण्ड, ल० न० वि०
अल्मोड़ा

रा० उ० नि०
N. T. D.
त० जि०-अल्मोड़ा

G. New