


डिजिटल मैप:-मा. मुख्यमंत्री जी की घोषणा के अंतर्गत जनपद टिहरी गढ़वाल के विधानसभा क्षेत्र नरेंद्रनगर के अंतर्गत शिवपुरी से जाजल तक रोड का डबल लेन में निर्माण कार्य हेतु चयनित वृक्षारोपण स्थल (कुल क्षेत्रफल-9.948 है०)

0 0.2250.45 0.9 1.35 1.8 Km
1:50,000



Toposheet No: 53J/08 78°24'45"E

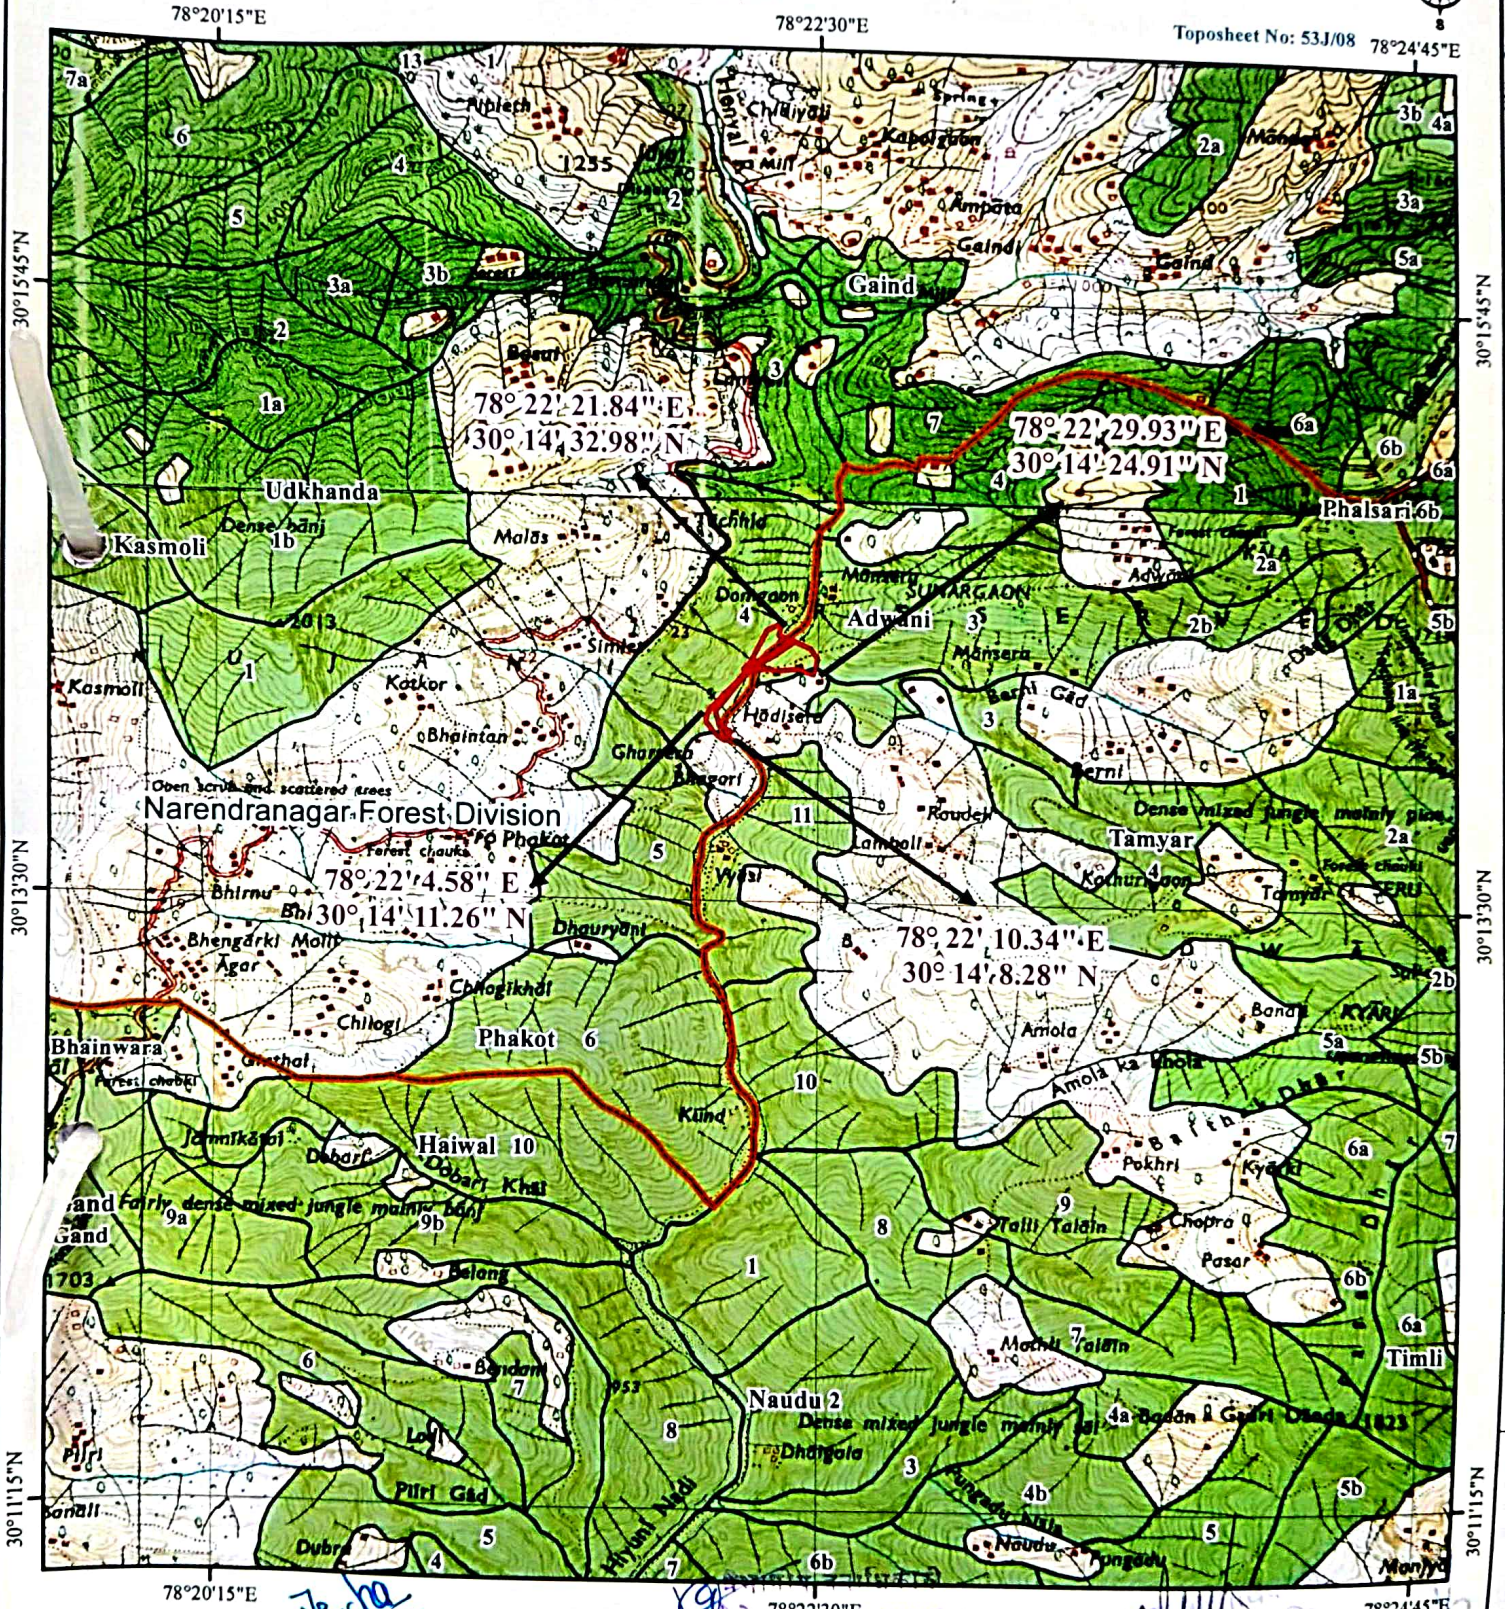

Legend

- Range Boundary
- Reserve Forest Area
- Division Boundary
- Proposed CA Land

महायक. प्रशियन्ता-प्रथम नरेंद्रनगर
निर्माण खण्ड नो० 01/2015
वरेन्ड नगर (टिहरी गढ़वाल)

अधिसारी अभियन्ता
निर्माण खण्ड, हो. वि. वि. नरेंद्रनगर
टिहरी गढ़वाल

वन सहायिका
शिवपुरी ईज
नरेंद्रनगर वन प्रभाग
प्रति की रेती

Prepared by: HCC-ROOF Office, Dehradun