


डिजिटल मैप:- जनपद चमोली के अंतर्गत देवाल-मुन्दोली मोटर से रा0ई0का0 ल्वाणी तक मोटर मार्ग के नवनिर्माण हेतु

0 0.35 0.7 1.4 2.1 2.8 Km

Scale-1:50,000

SOI Toposheet No: 53N/12

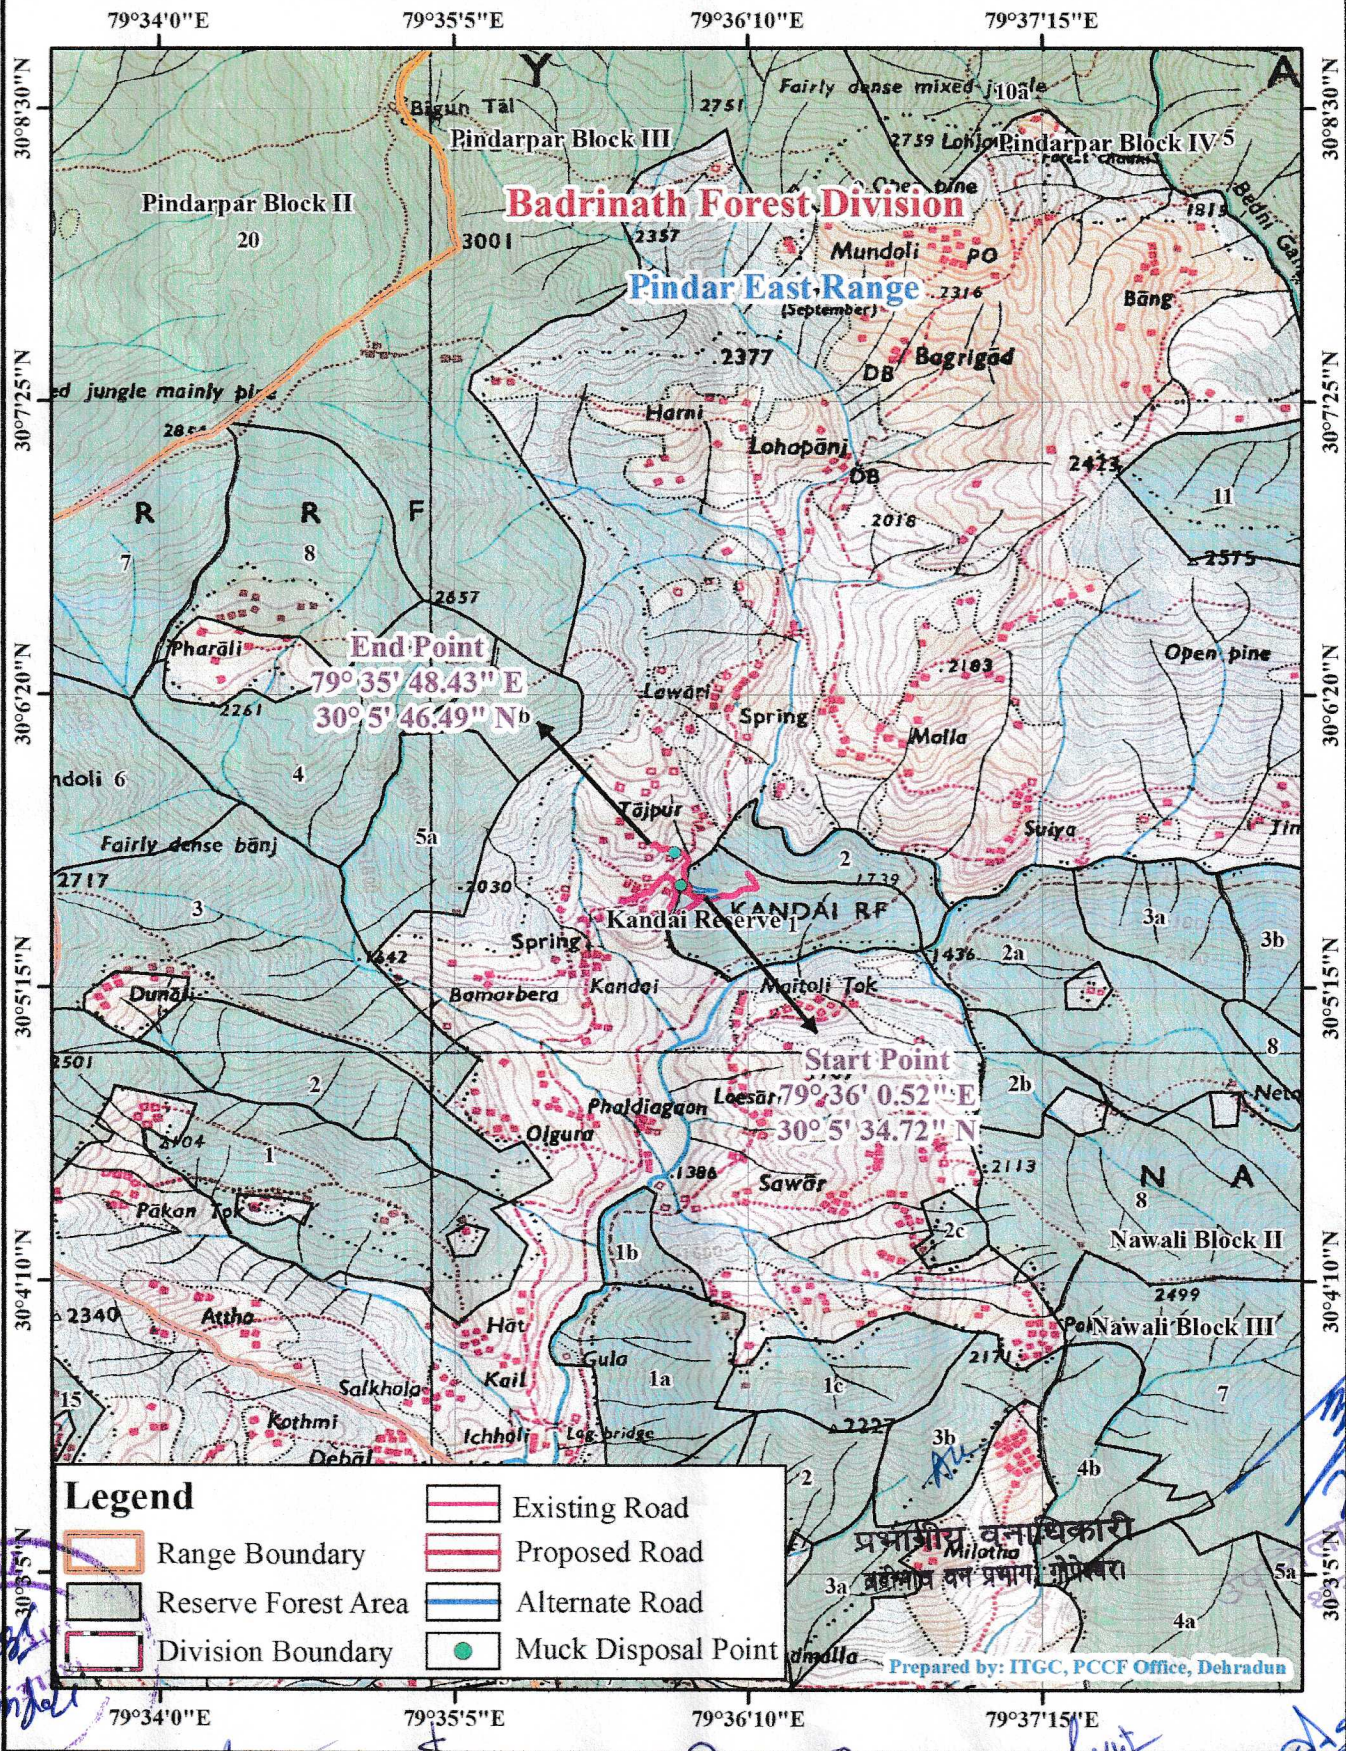

INSPECTOR
MUNDAOLI

नि० ख० लो० नि० वि०
थराली, चमोली

सहायक अभियन्ता
निर्माण खण्ड लो० नि० वि०
थराली, चमोली

वन क्षेत्र अधिकारी
पूर्वी पिण्डर वन क्षेत्र देवाल
बद्रीनाथ वन प्रभाग गोपेश्वर

अधिरासी अभियन्ता
निर्माण खण्ड लो० नि० वि०
थराली, चमोली

सहस्रीकार
थराली